




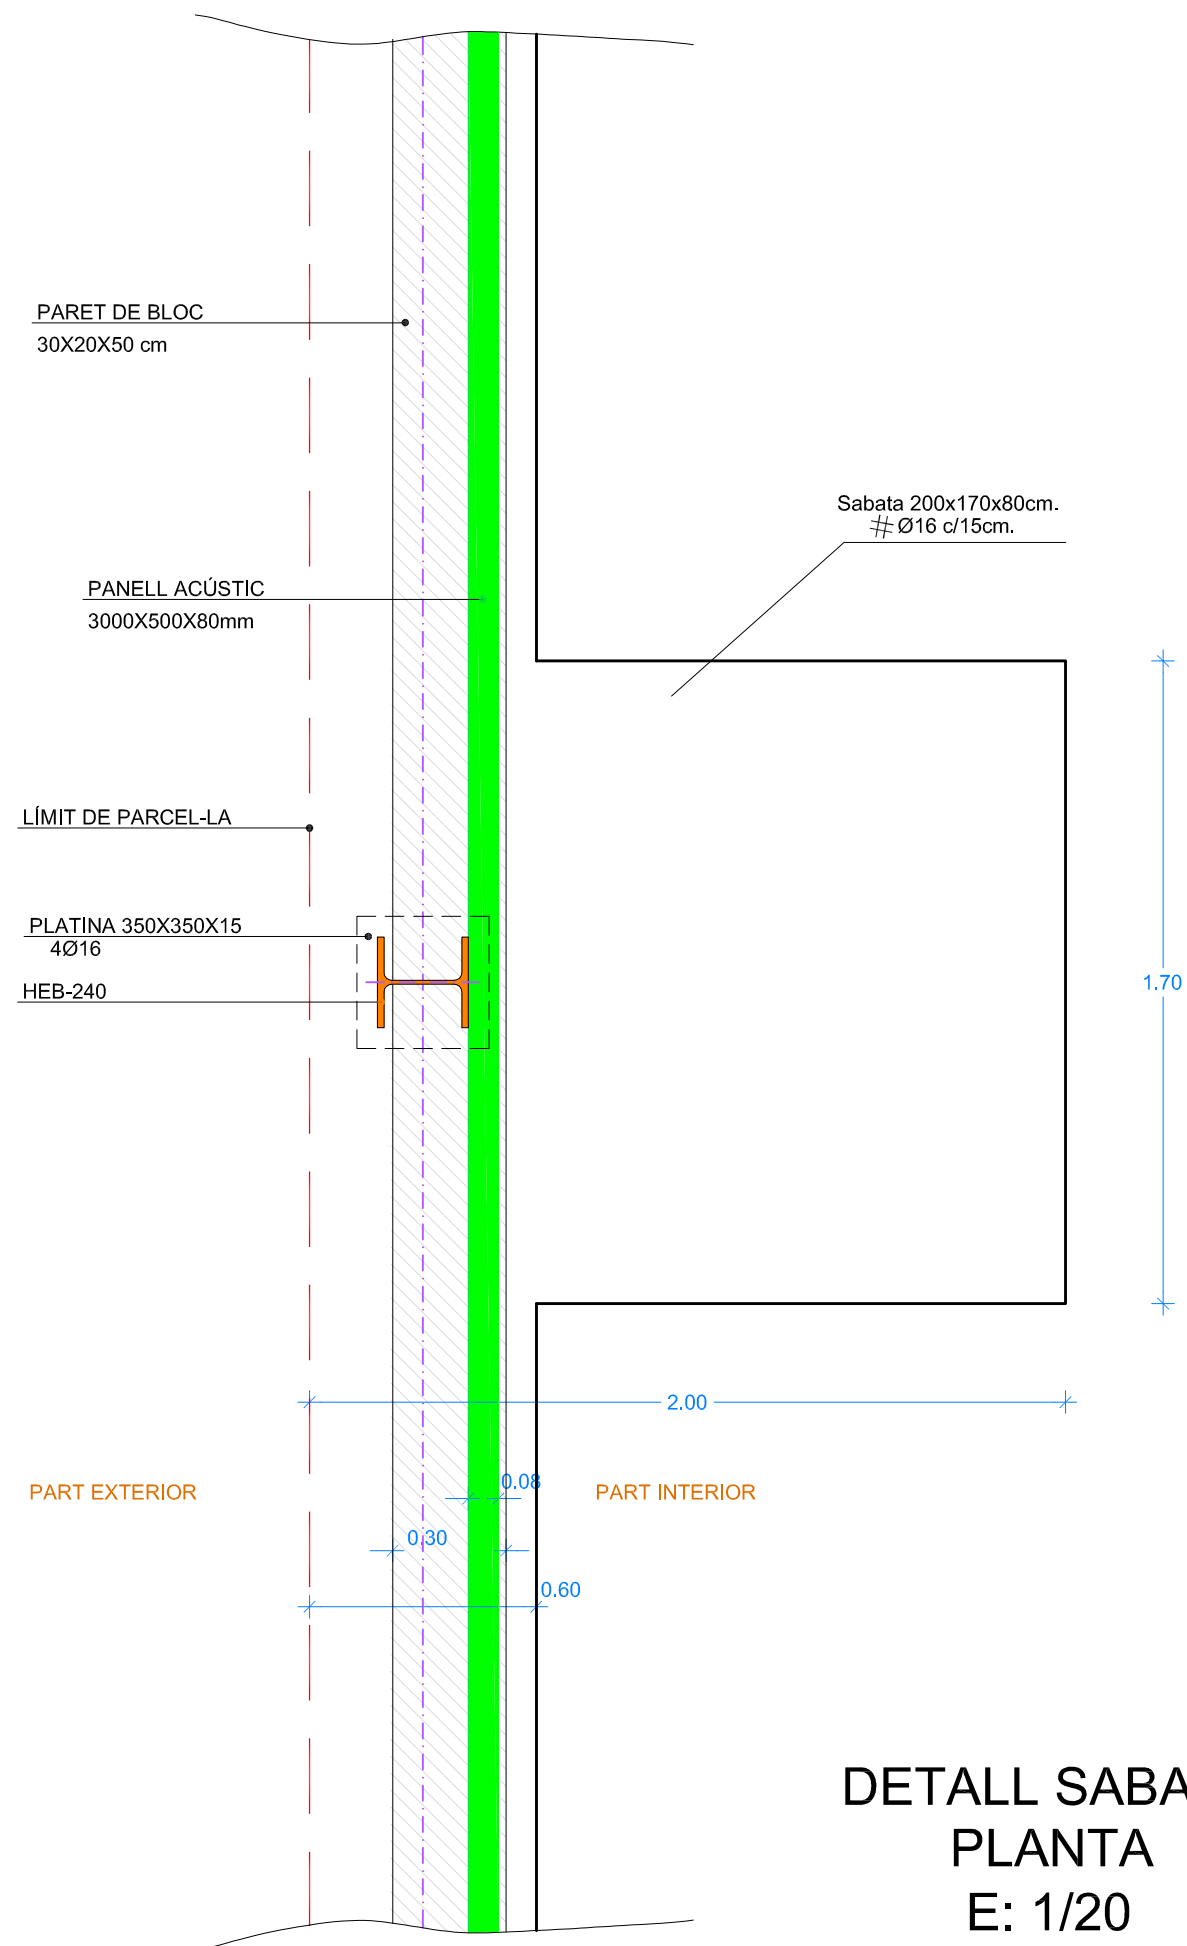


DETALL SABATA
PLANTA
E: 1/20

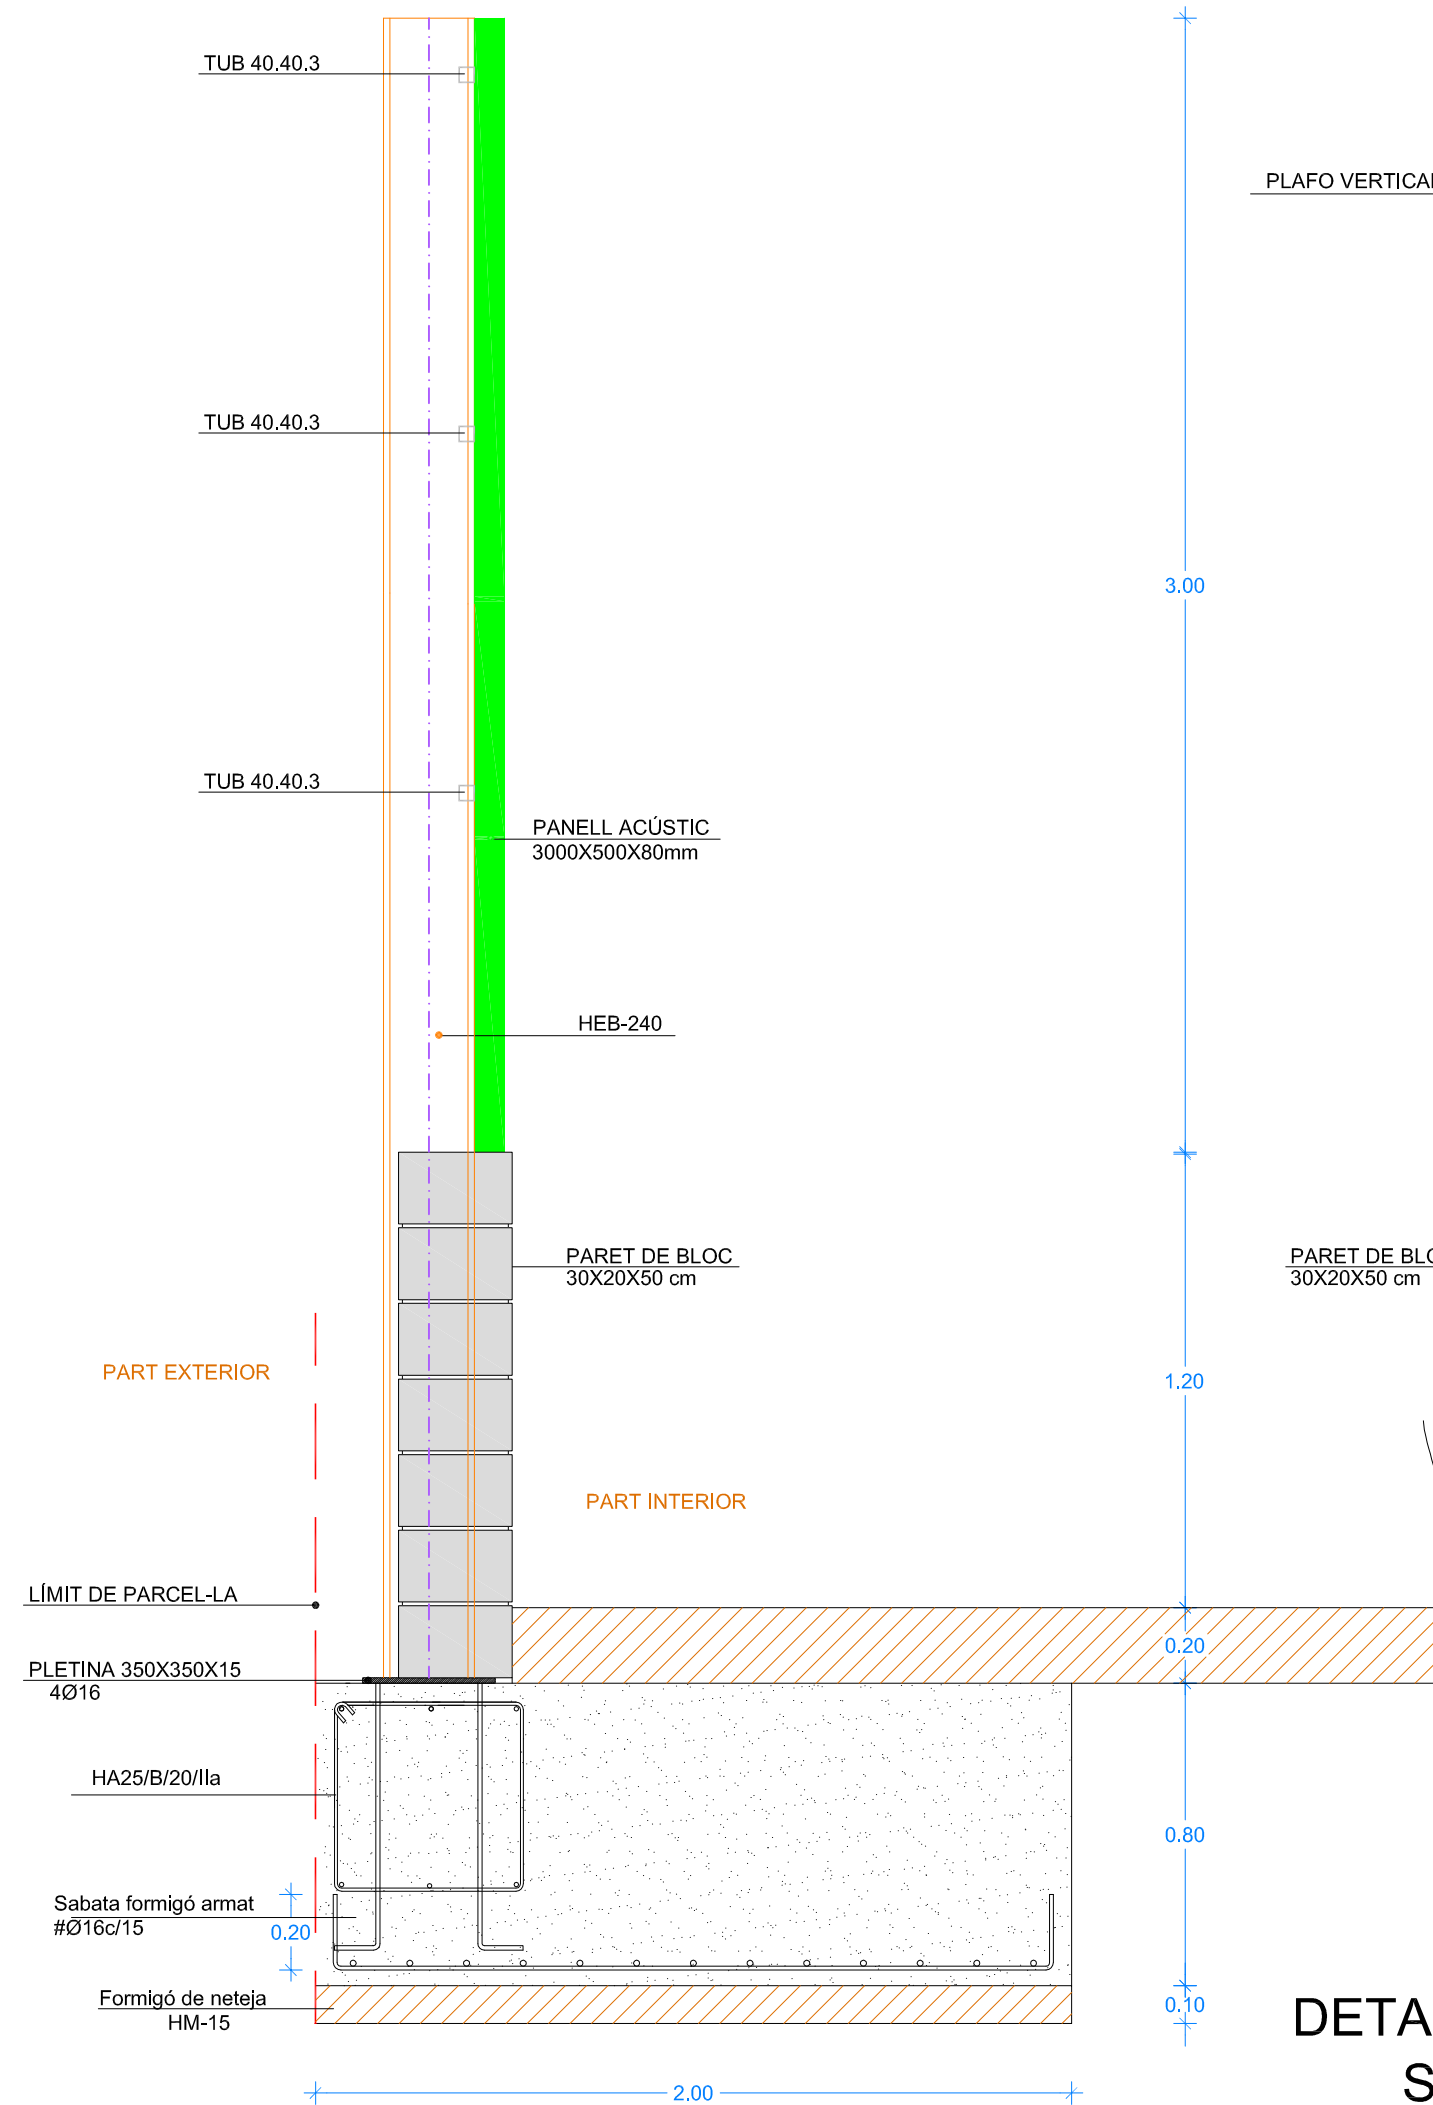


DETALL SABATA
SECCIÓ
E: 1/20

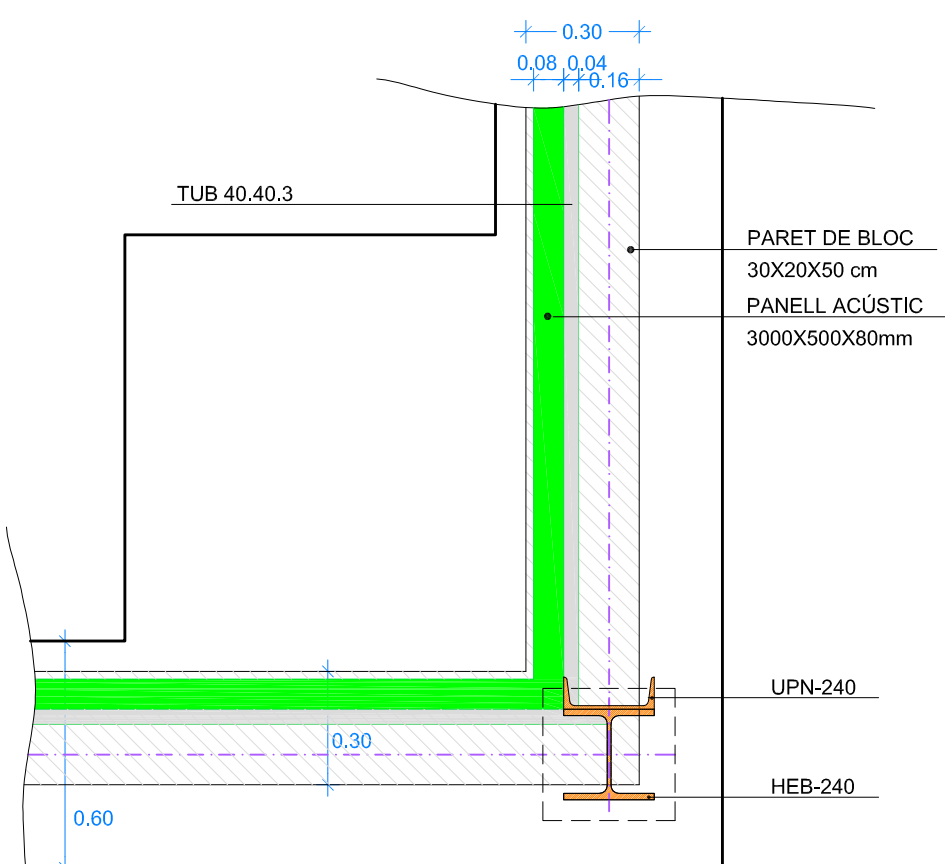


DETALL UNIÓ CANTONADA
E: 1/20

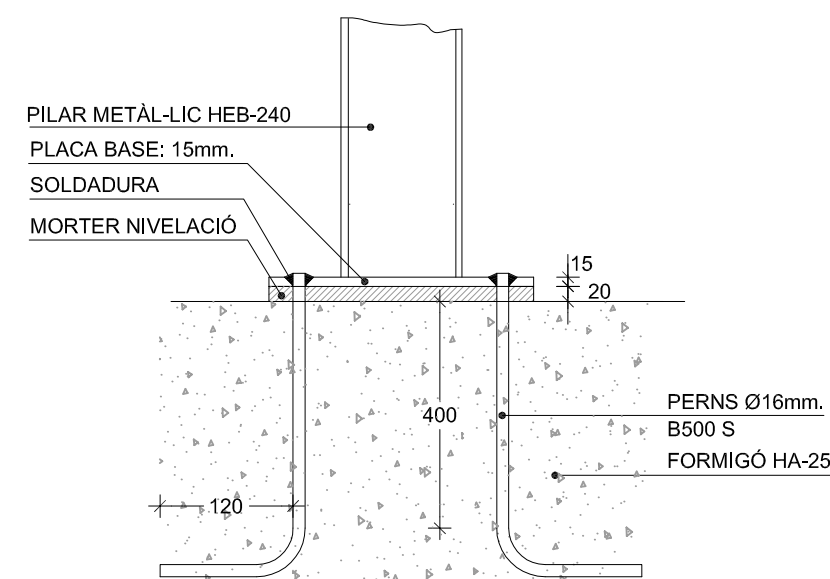


ALÇAT

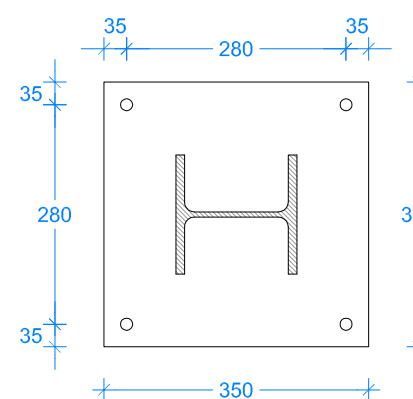

PLANTA
DETALL PLACA ANCLATGE
E: 1/10

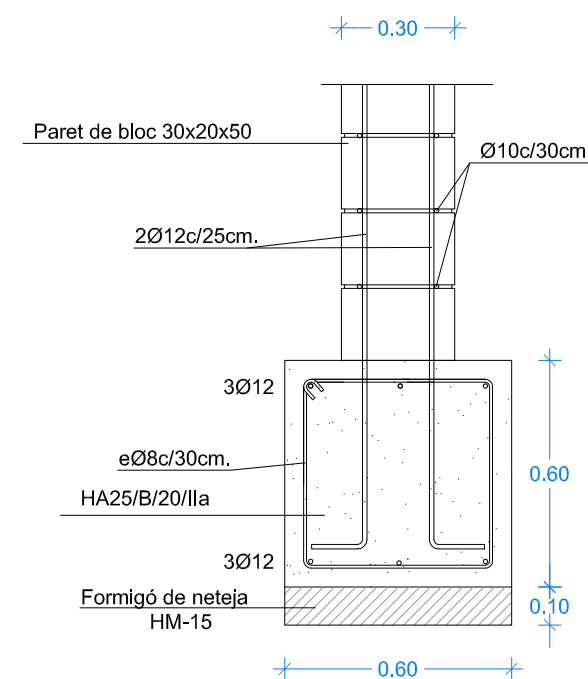

DETALL RIOSTRA
60x60 cm.
E: 1/20

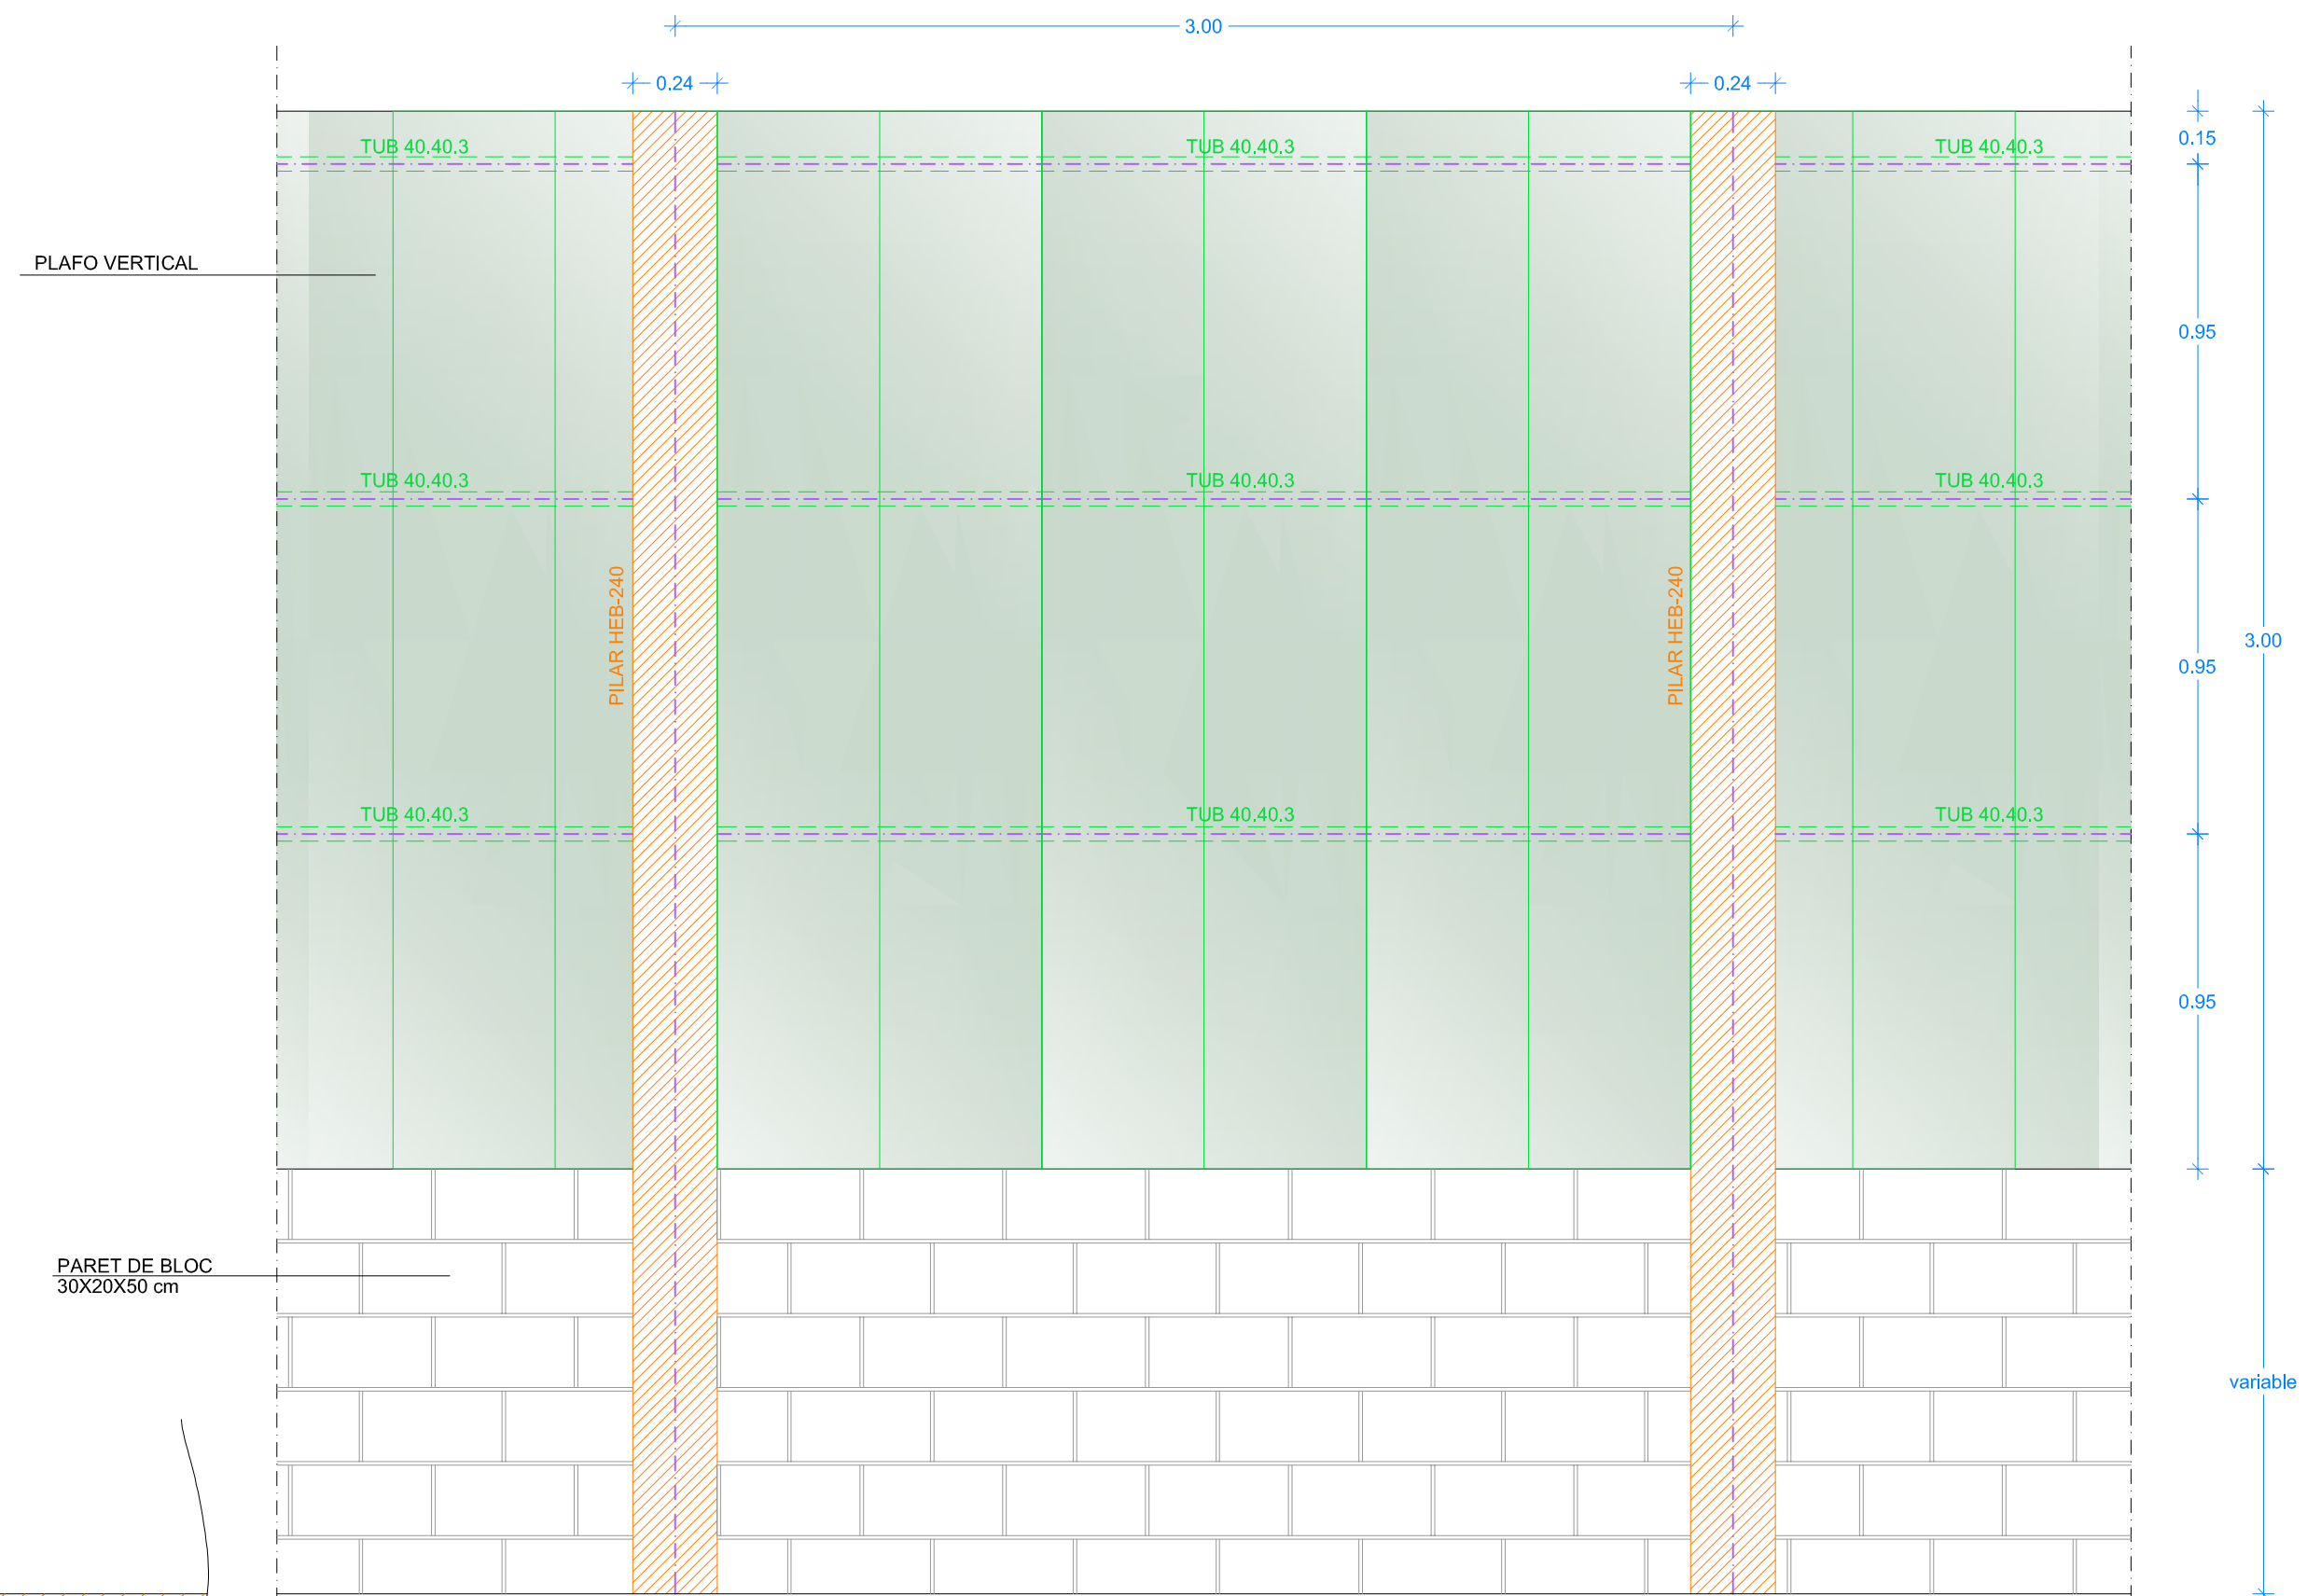

DETALL ESPECEJAMENT
PANELL ACÚSTIC (VISTA EXTERIOR)
E: 1/20

Propietari:
FRIGORÍFICOS CÁRNICOS LAS FORCAS, SL

BERENGUER ENGINEERS
INGENIERIA AGROINDUSTRIAL
C/ Narcís Blanch, Nº 41, 1er. A - 17.003 - GIRONA
Telf.: +34-972.20.71.41 - Fax: +34-972.22.12.61
E-Mail: berenguer@berenguer.org

PROJECTE BÀSIC I EXECUTIU PER A LA INSTAL·LACIÓ D'UNA PANTALLA ACÚSTICA EN UN ESCORXADOR DE VAQUÍ AMB SALA D'ESPECEJAMENT DE VAQUÍ I PORCÍ I MAGATZEM FRIGORÍFIC ANNEX, SITUAT AL TERME MUNICIPAL DE VILAFANT, COMARCA DE L'ALT EMPORDÀ (GIRONA)

DETALLS CONSTRUCTIUS

Núm. de Plànol: 04	L'Enginyer Agrònom
Dibuixat: Yolanda G.	Comprovat: Albert Ll.
Escala: indic.	Data: Maig de 2017
Codi de Ref.: 0061 17 01 12407-001 07 01 04	Josep Verdaguer i Montanyà Col·legiat COEAC núm.: 531

COEAC COL·LEGI OFICIAL D'ENGINYERS AGRÒNOMS DE CATALUNYA
VISAT: E1700406 Exp: 201700306
<http://coeac.e-visado.net/ZonaPublica/Validar.aspx?CVI=BBQL7BL5AJDEQ19D>

16 2017 Habilitació Professional
Col·l. 0800531 Josep Verdaguer Montanyà