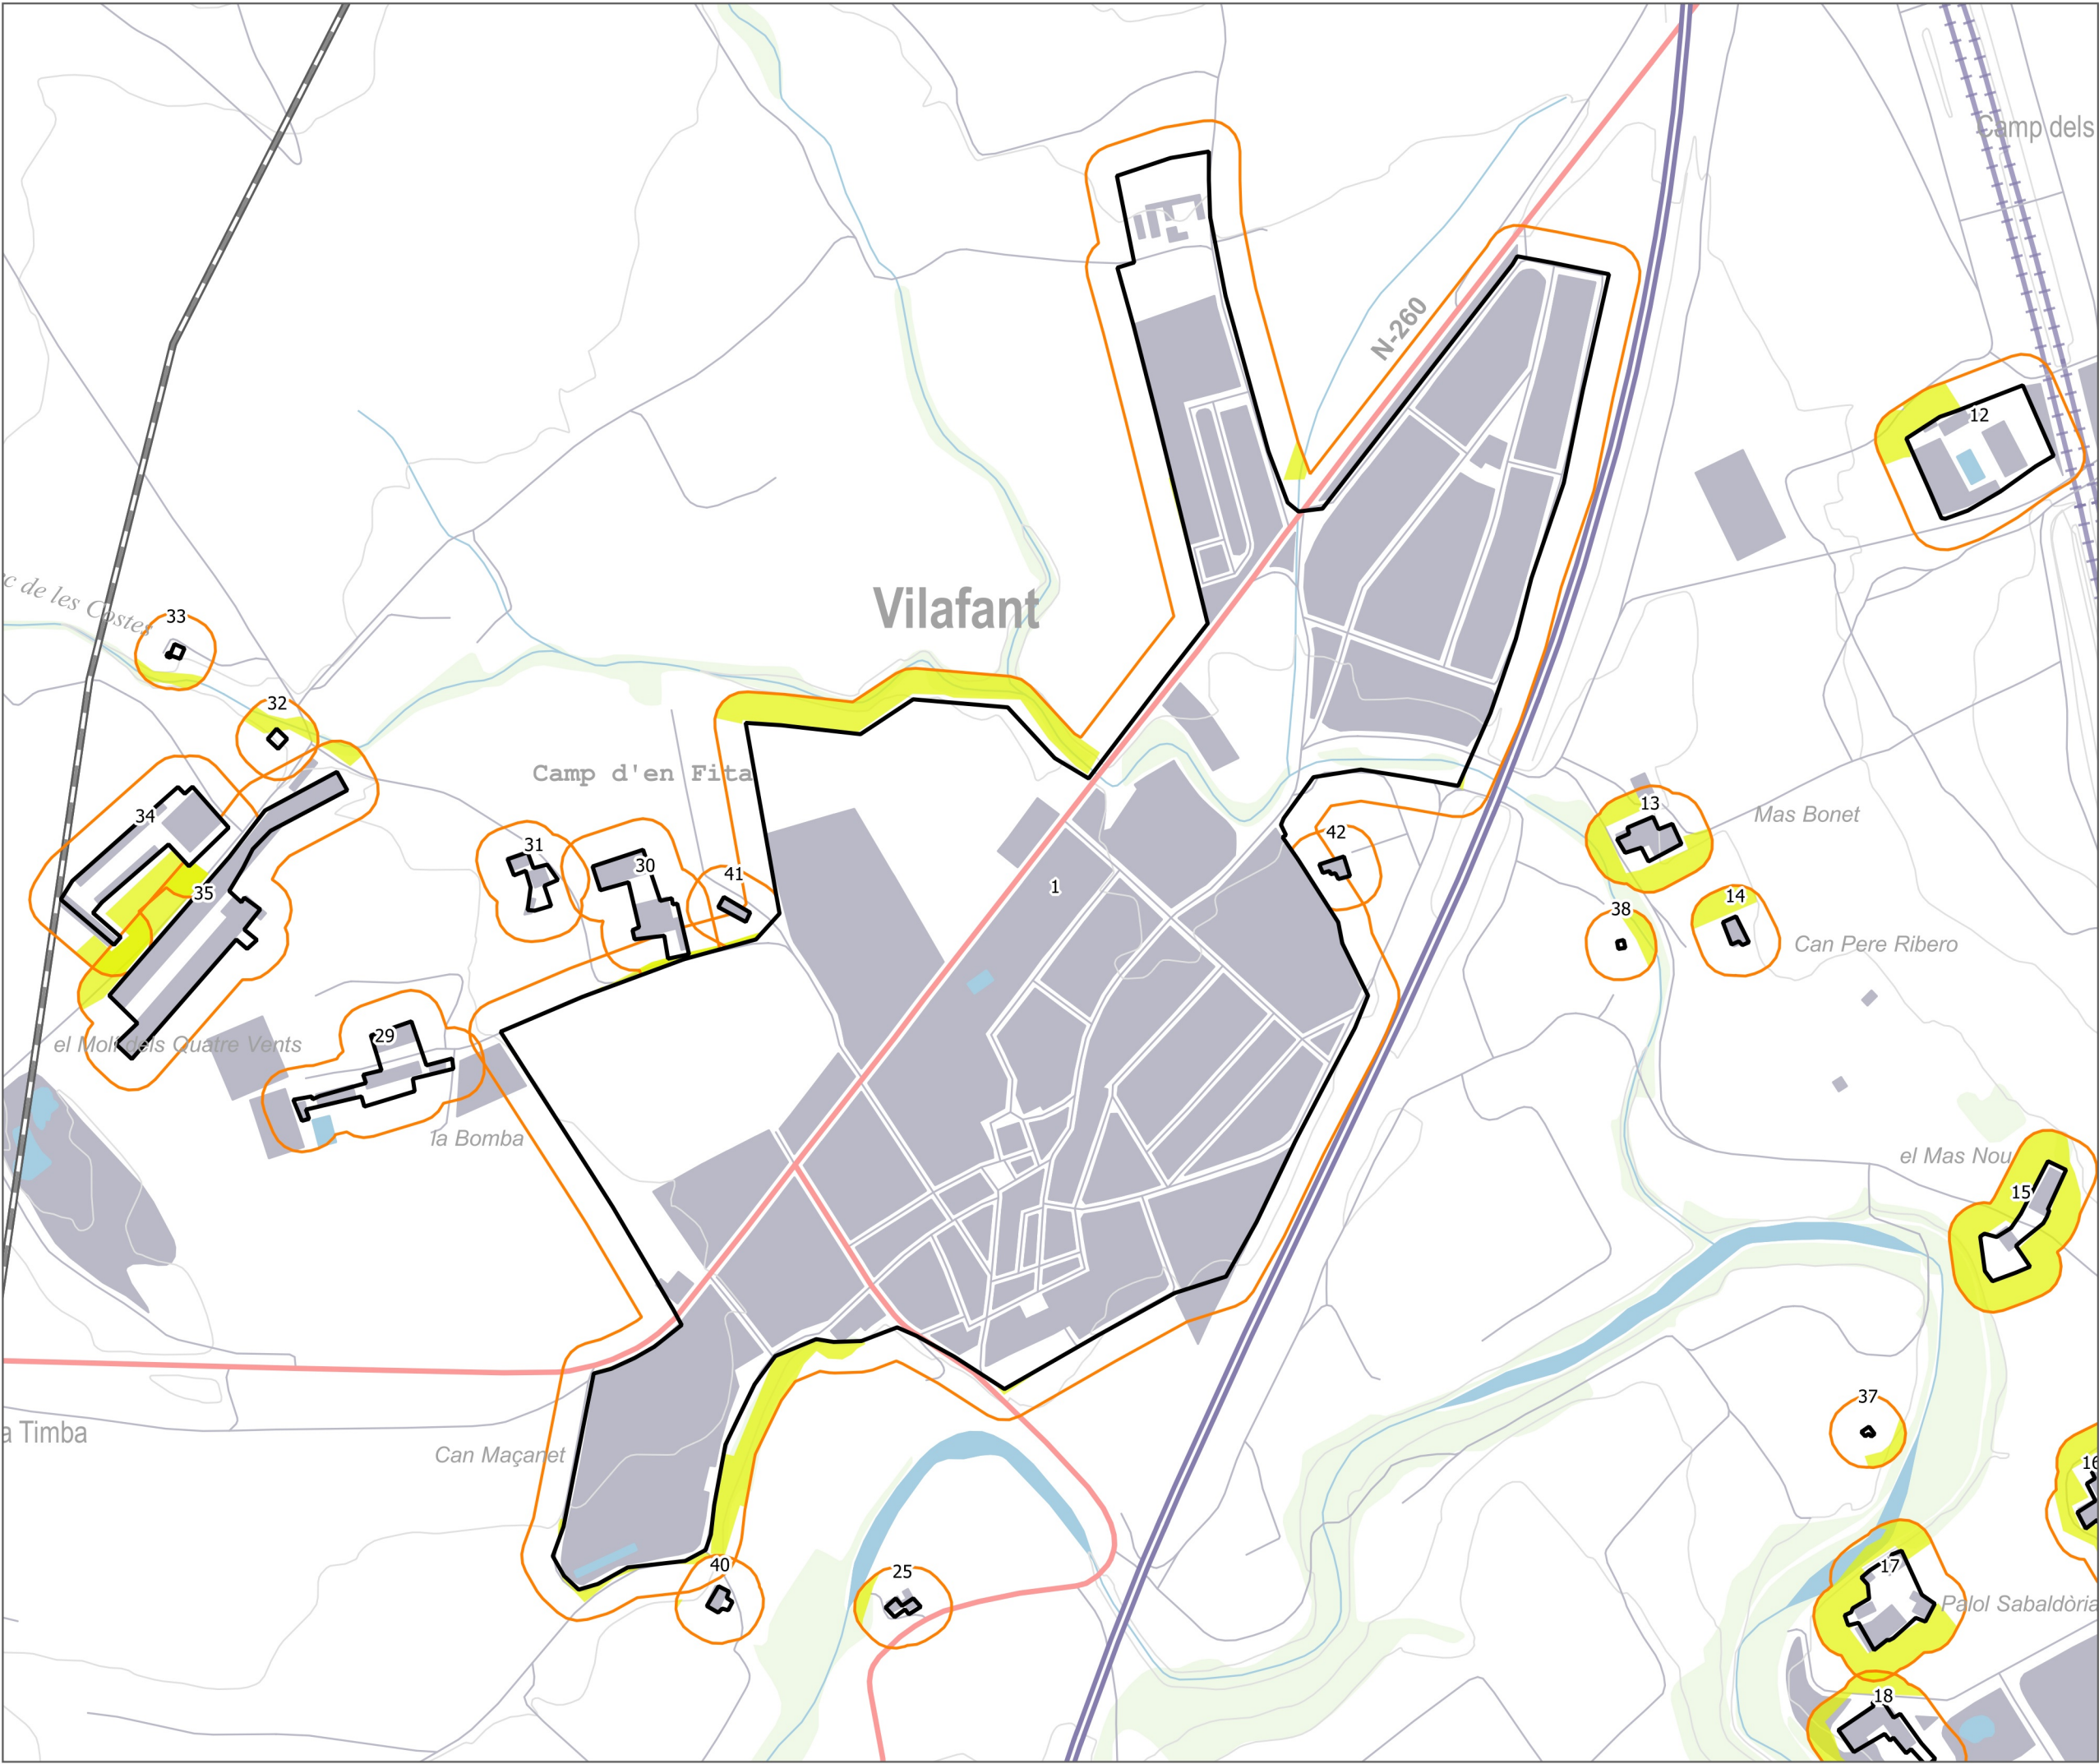


LLEGENDA:

- Polígon obligat
- Franja de protecció
- Necessitat d'obertura

PLÀNOL DE DETALL DELS NÚCLIS
I LES URBANITZACIONS

MUNICIPI:
VILAFANT

DATA: FEBRER 2016

ESCALA: 1/5.000