







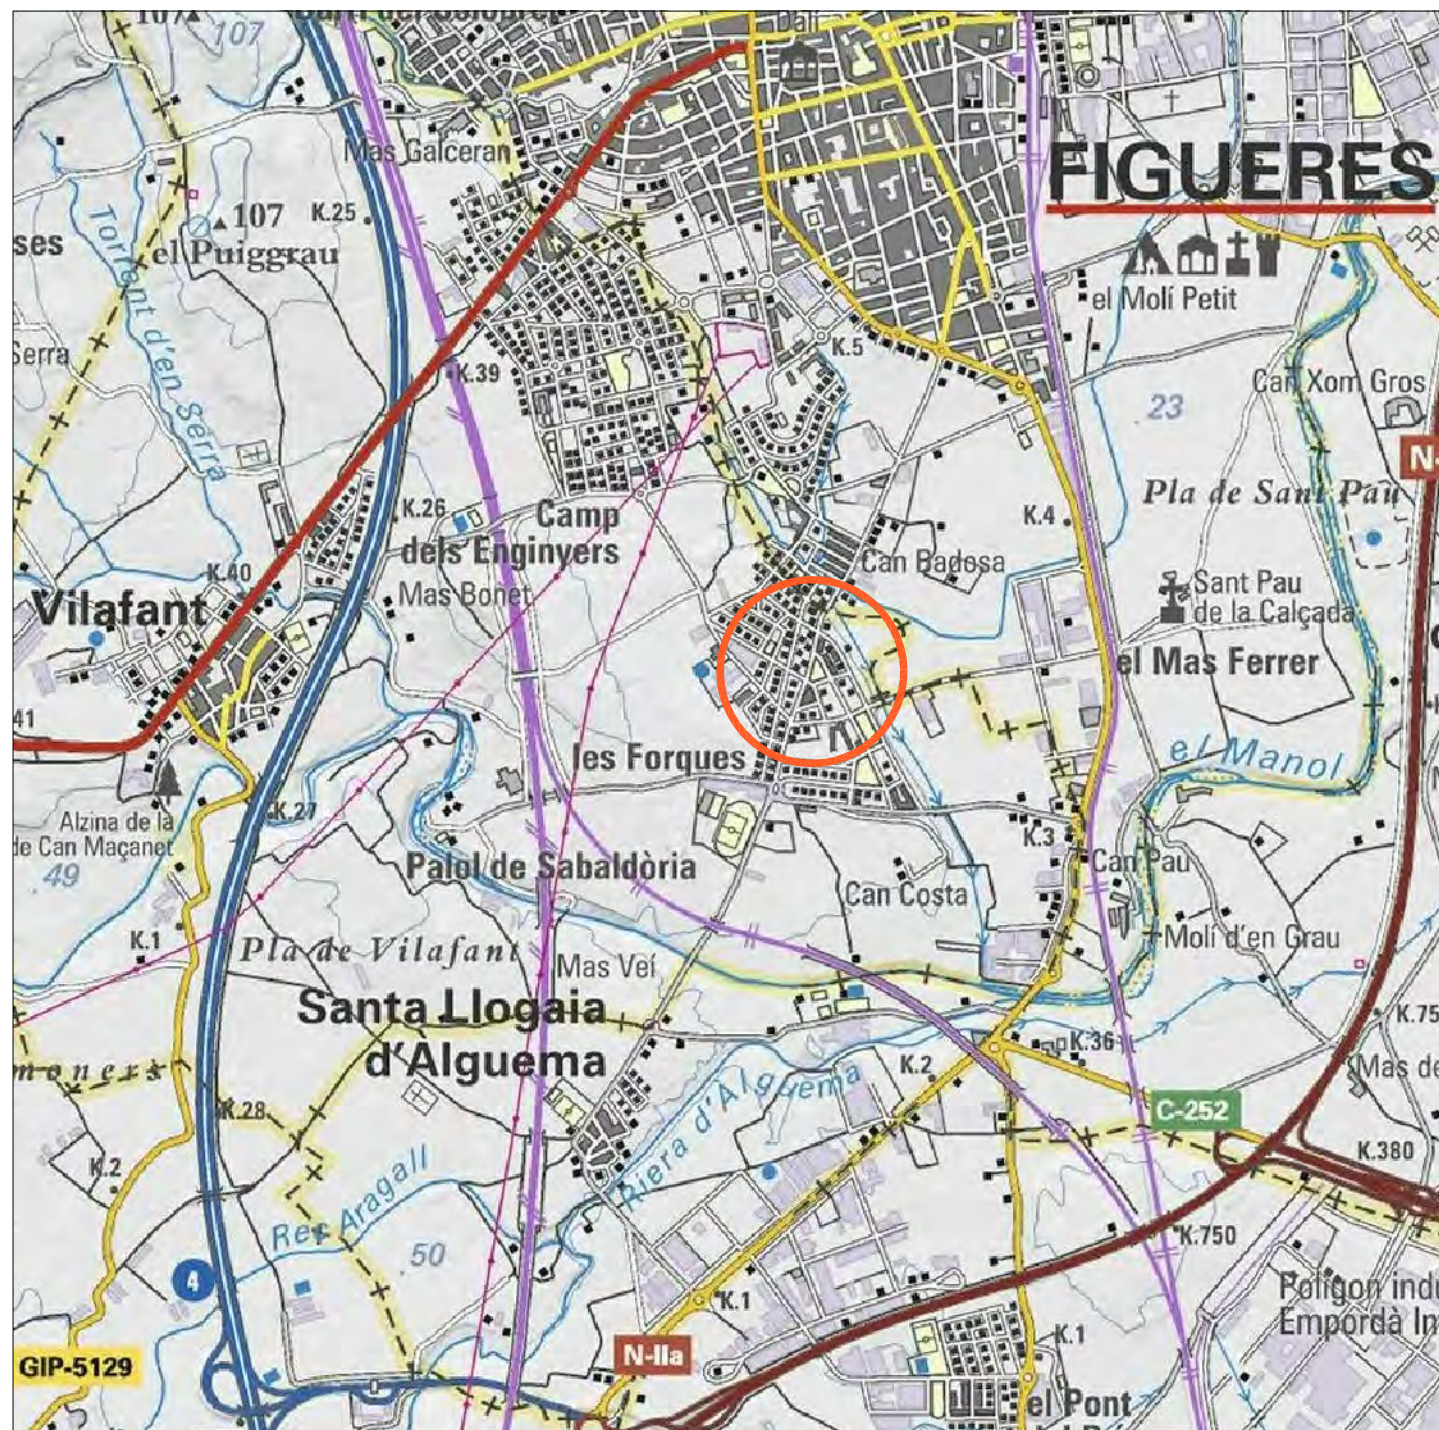

MOBILIARI

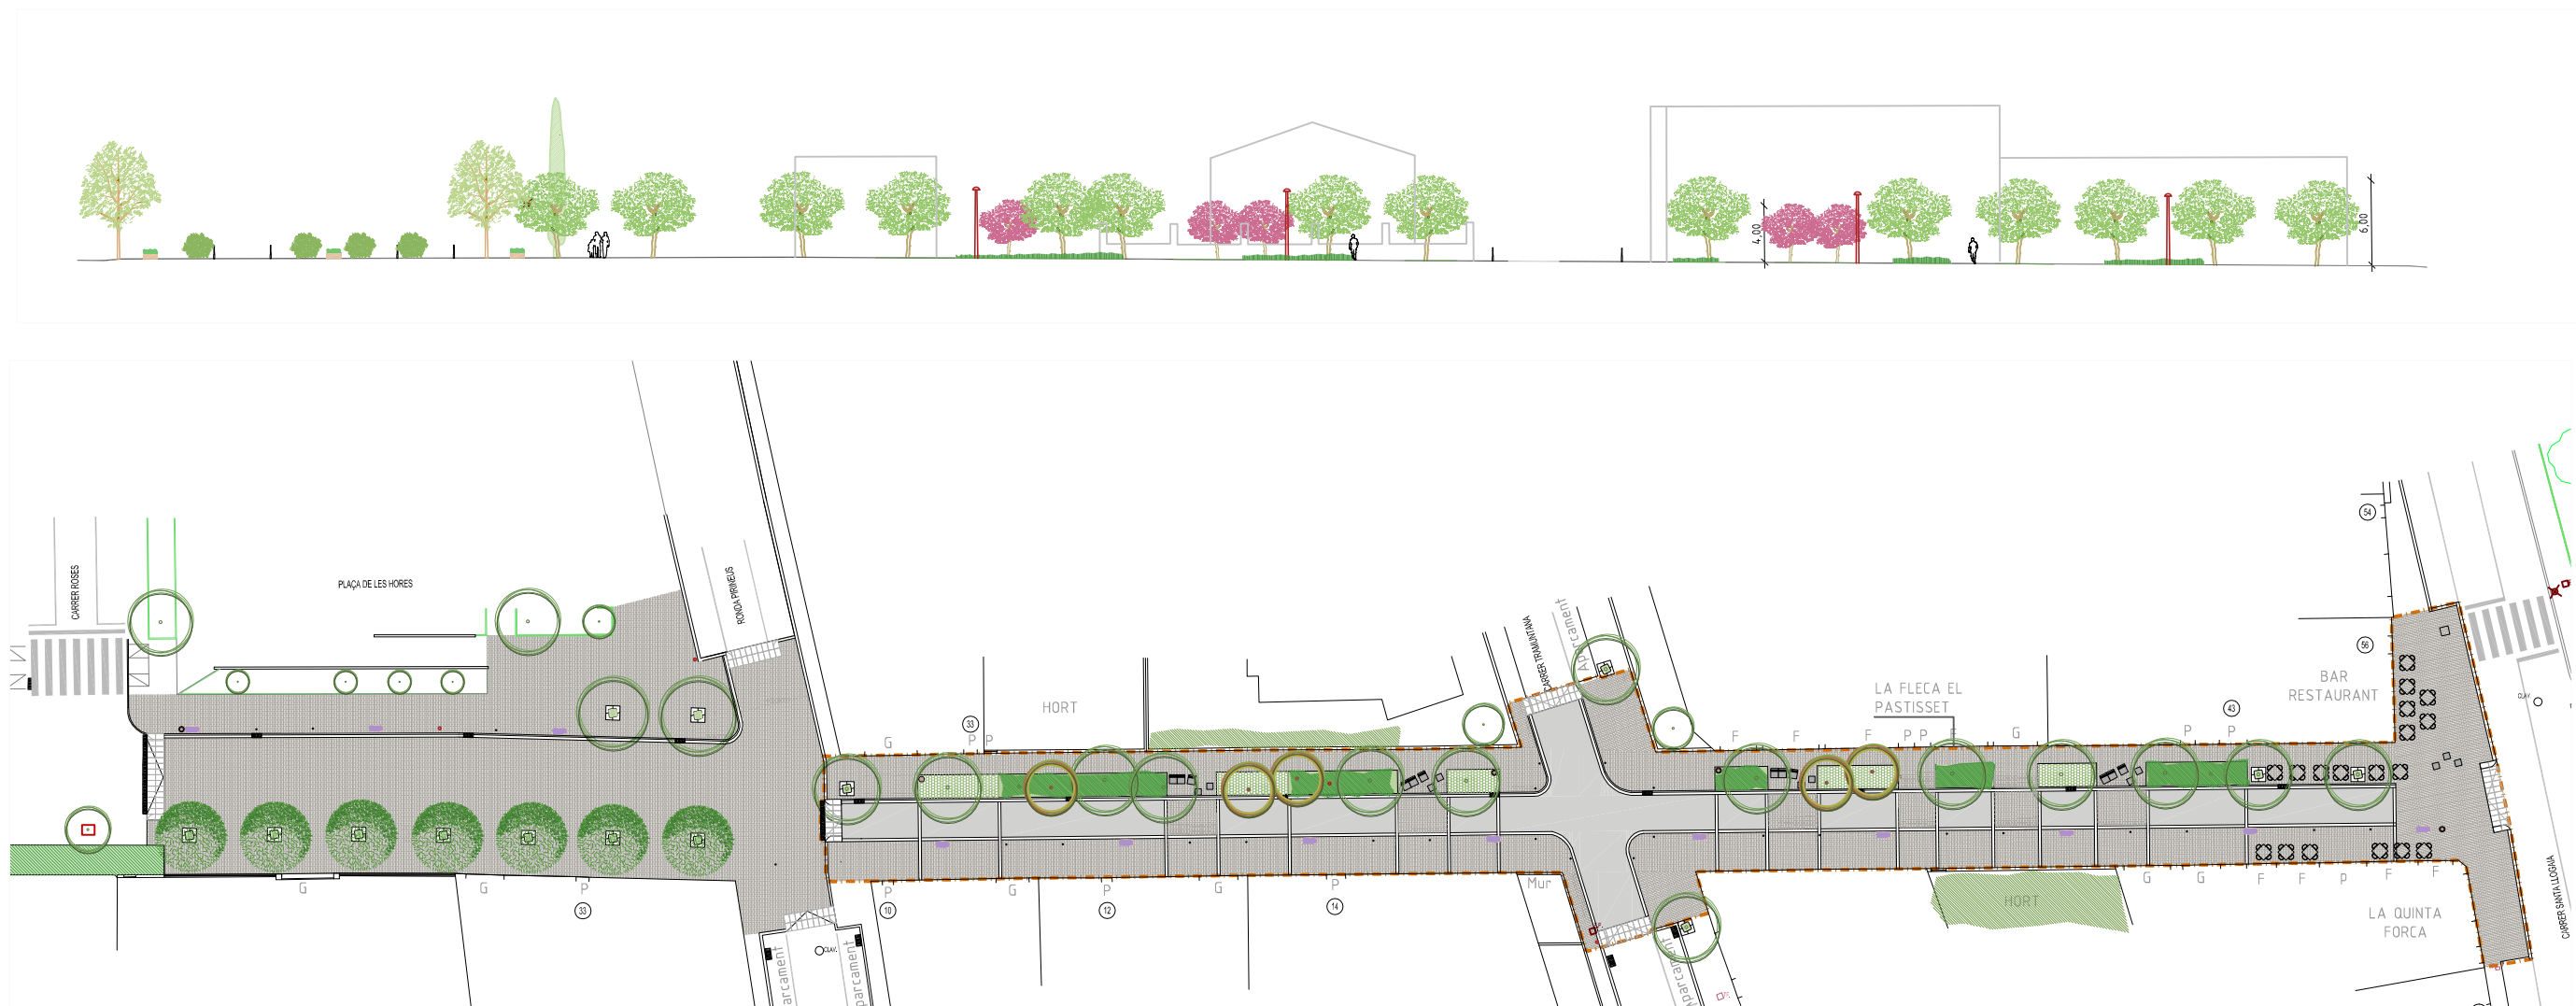

Paperera Click. Breinco



Escocell Tree. Breinco



Banc Lounge Light. Breinco



Pilona Coser y Cantar




Rectangular planter. Breinco



Seient Tweet. Breinco

PAVIMENTS

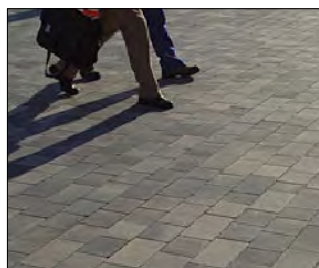


Llamborda Tegula Art color arena de Breinco



Llosa Terana Green color arena de Breinco


llegenda

- Paviment de formigó
- Llosa prefabricada de formigó de 30x10x10 cm. Color arena Mod. Vulcano de Breinco o similar
- Llosa prefabricada de formigó de 20,8x23,7x7cm. Color arena Mod. Terana Green de Breinco o similar.
- Rigola. Llosa prefabricada de formigó de 30x20x10cm. Color arena Mod. Vulcano de Breinco o similar
- Rigola. Llosa prefabricada de formigó de 30x20x10cm i 30x10x10cm. Color arena Mod. Vulcano de Breinco o similar
- Arbustiva
- Farola.
- Jardinera rectangular planter de Breinco. Color arena.
- Paperera model Click de Breinco. Color arena
- Pilona model Coser y cantar de Colomer
- Escocell model Tree de Breinco. Color arena.
- Banc model Lounge light de Breinco. Color metal.
- Seient model Tweet de Breinco. Color basalt.

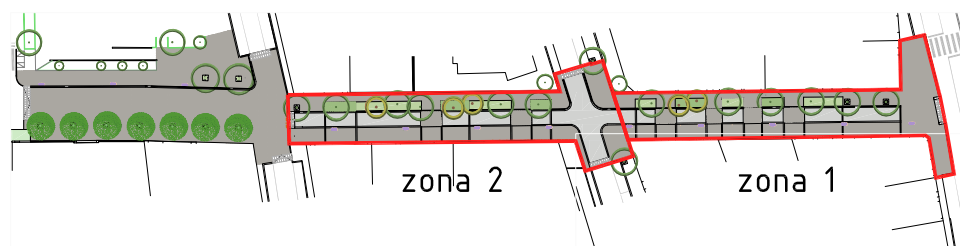


legenda






- Paviment de formigó
- Llosa prefabricada de formigó de 30x10x10 cm. Color arena Mod. Vulcano de Breinco o similar
- Llosa prefabricada de formigó de 20,8x23,7x7cm. Color arena Mod. Terana Green de Breinco o similar.
- Rigola. Llosa prefabricada de formigó de 30x20x10cm. Color arena Mod. Vulcano de Breinco o similar
- Rigola. Llosa prefabricada de formigó de 30x20x10cm i 30x10x10cm. Color arena Mod. Vulcano de Breinco o similar
- Arbustiva
- Farola.
- Jardinera rectangular planter de Breinco. Color arena.
- Paperera model Click de Breinco. Color arena.
- Pilona model Coser y cantar de Colomer
- Escocell model Tree de Breinco. Color arena.
- Banc model Lounge light de Breinco. Color metal.
- Seient model Tweet de Breinco. Color basalt.

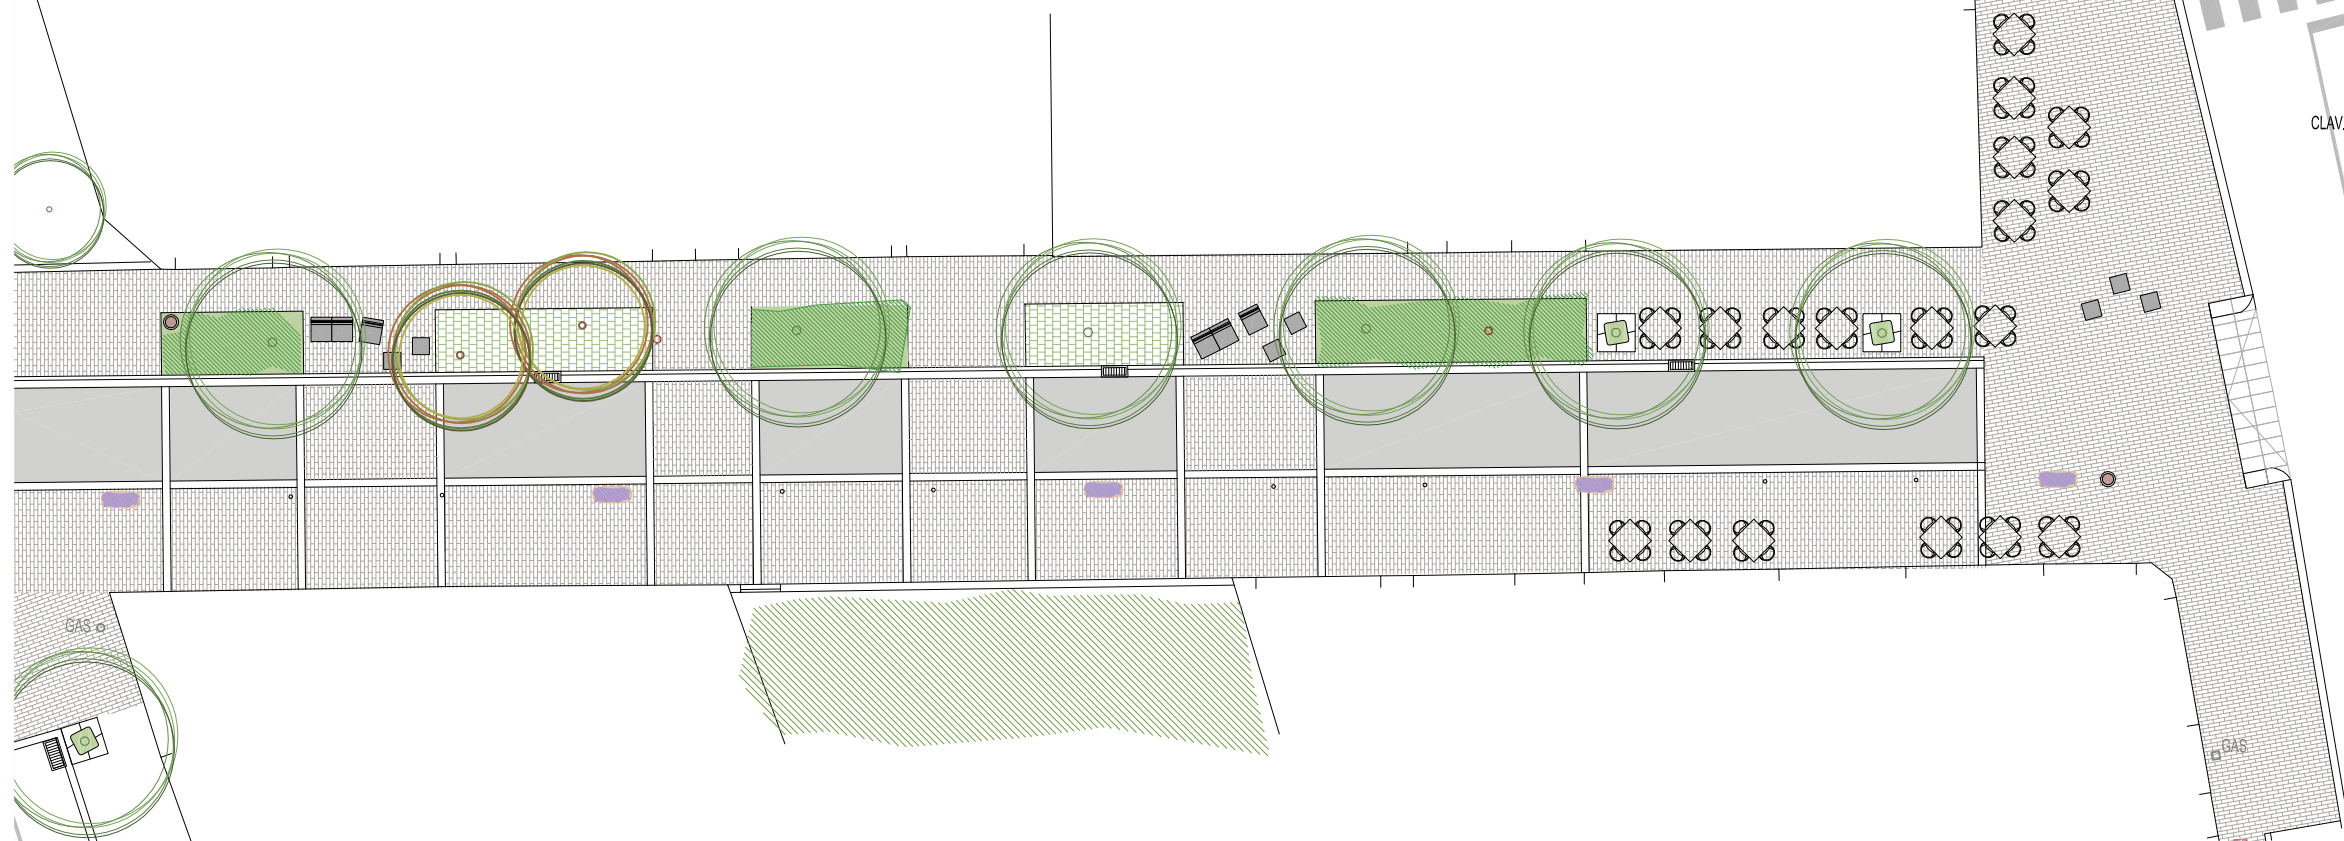


ZONA 1

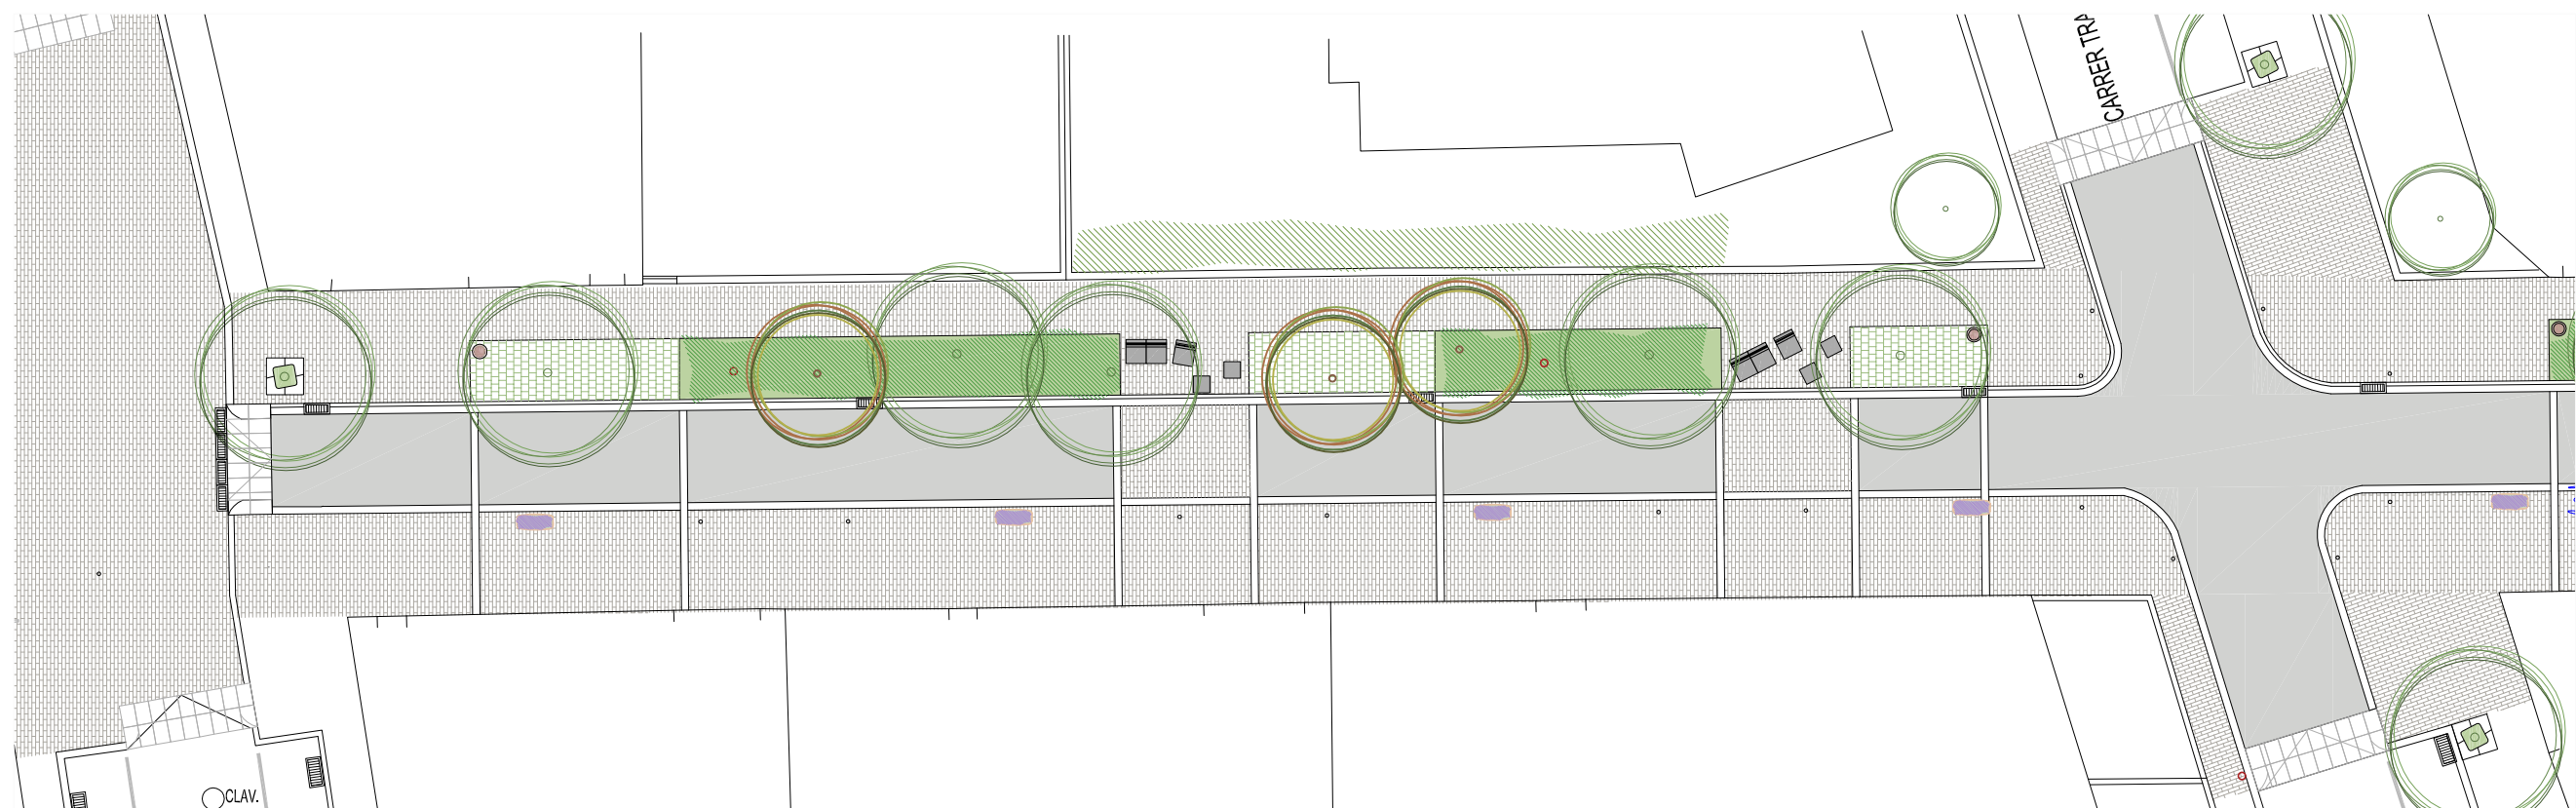


ZONA 2

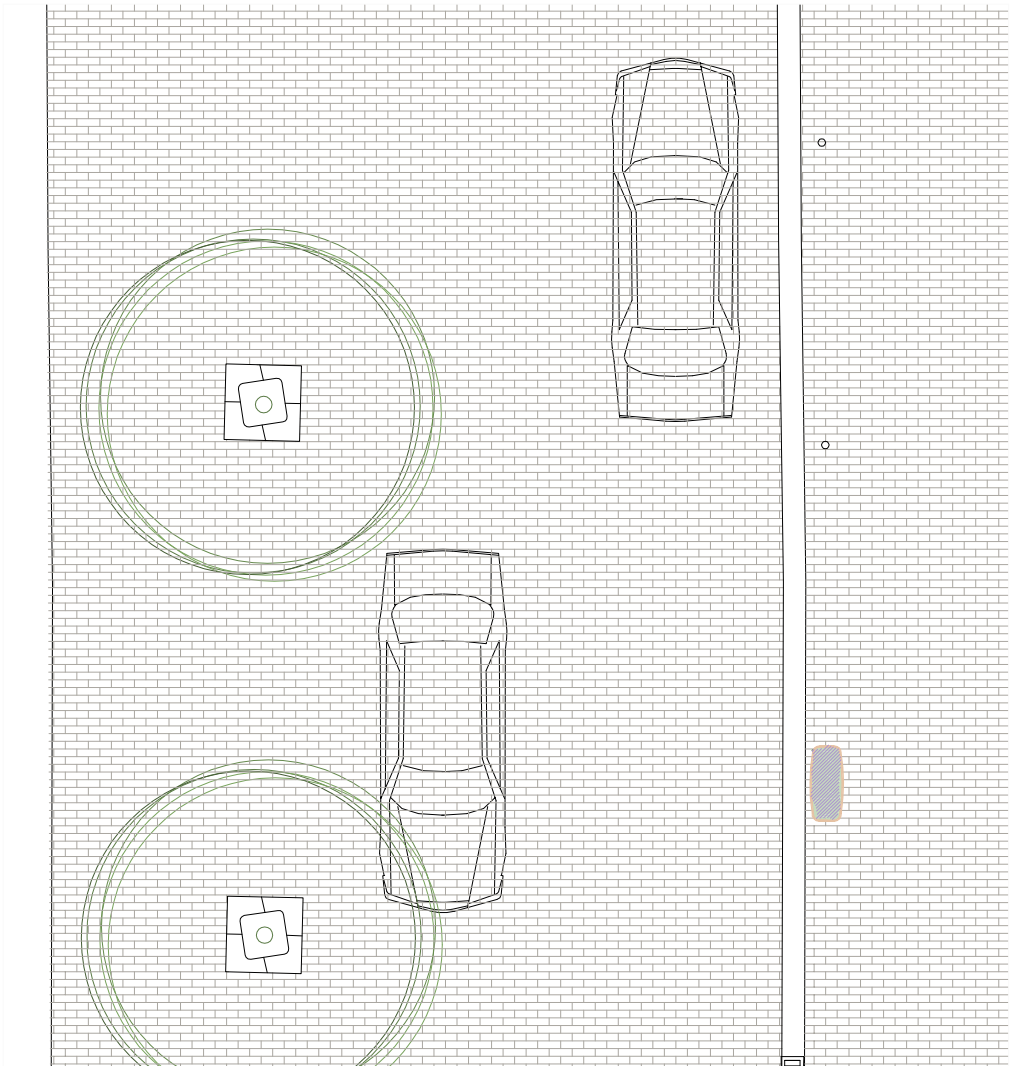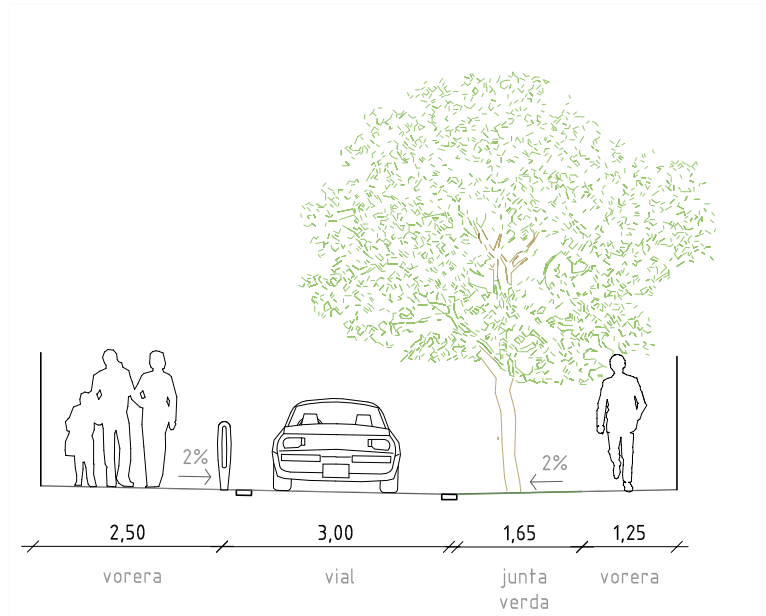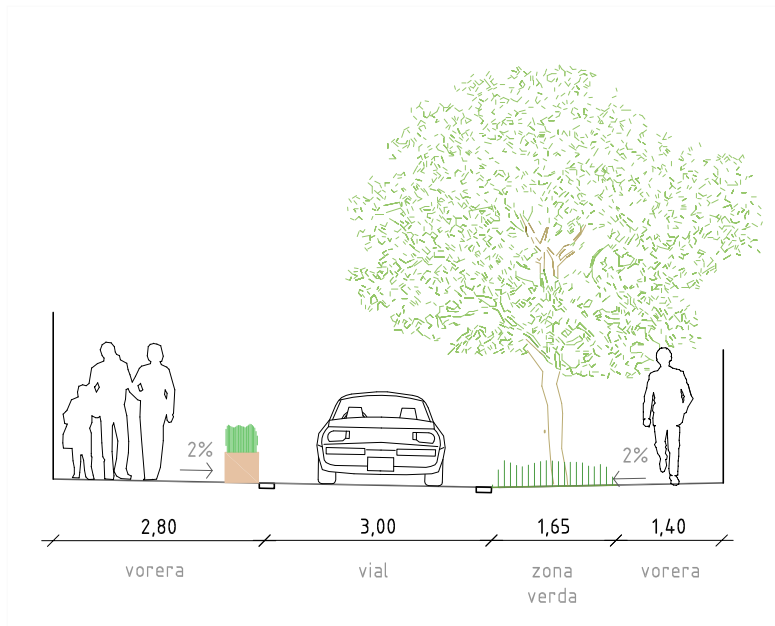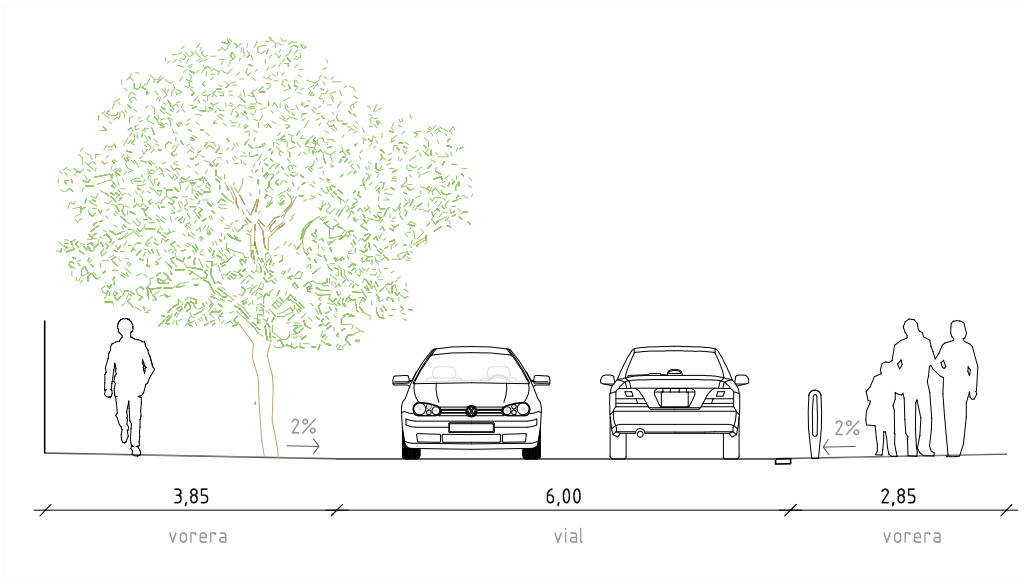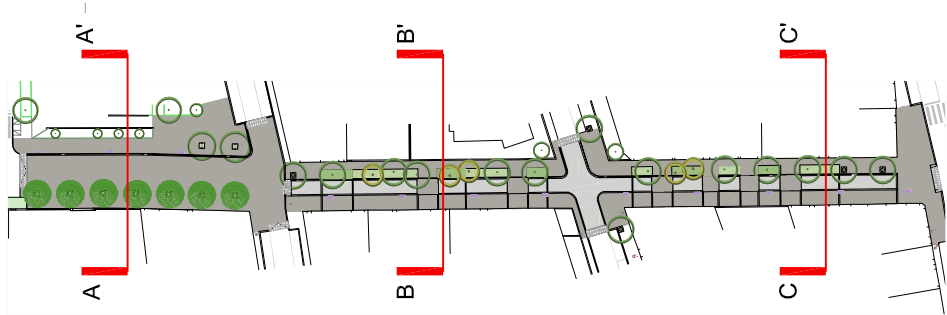




Secció A-A'

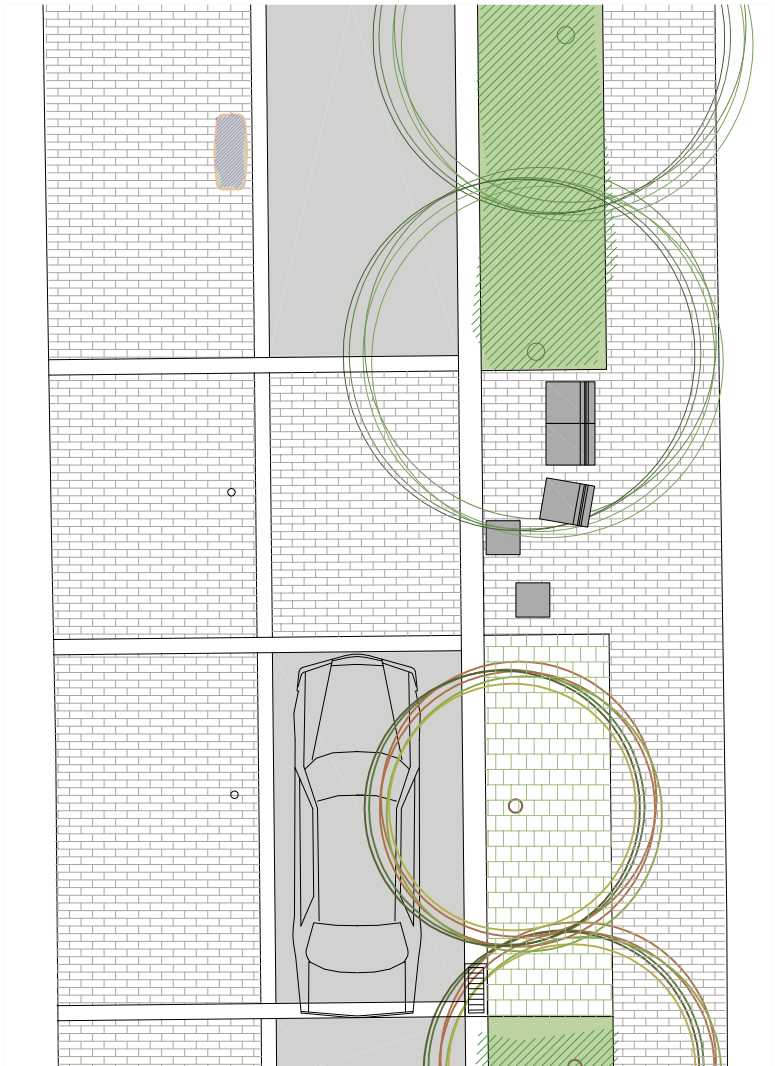





SECCIÓ B-B'

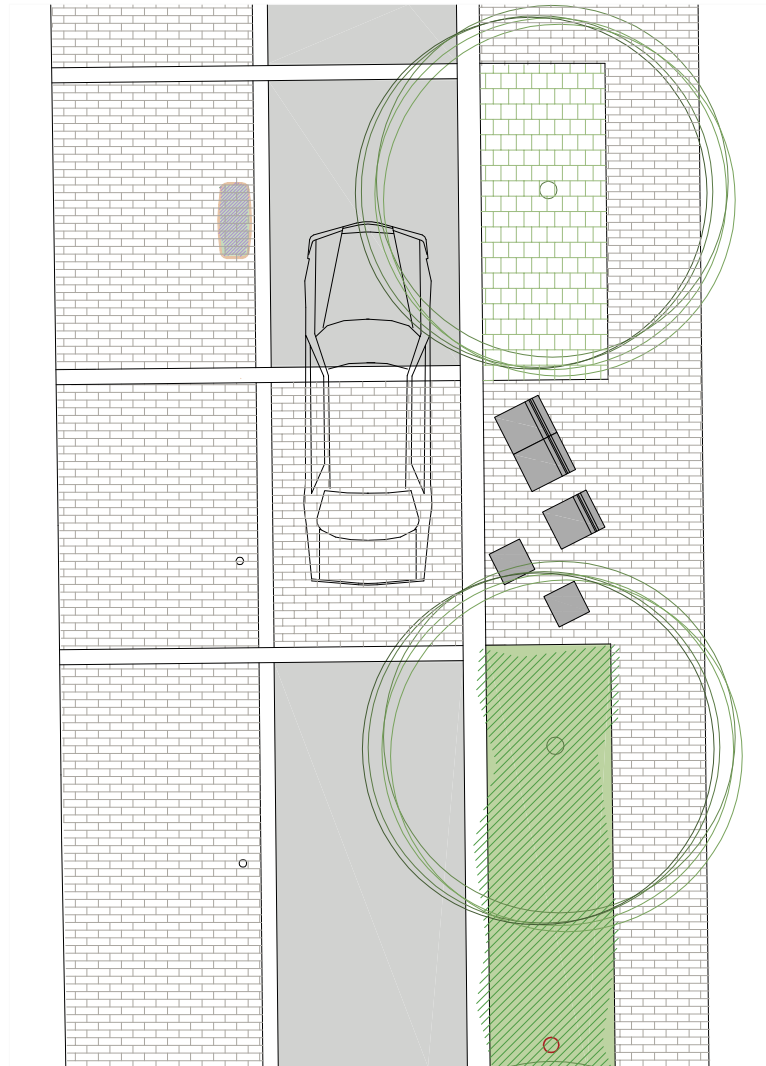

SECCIÓ C-C'

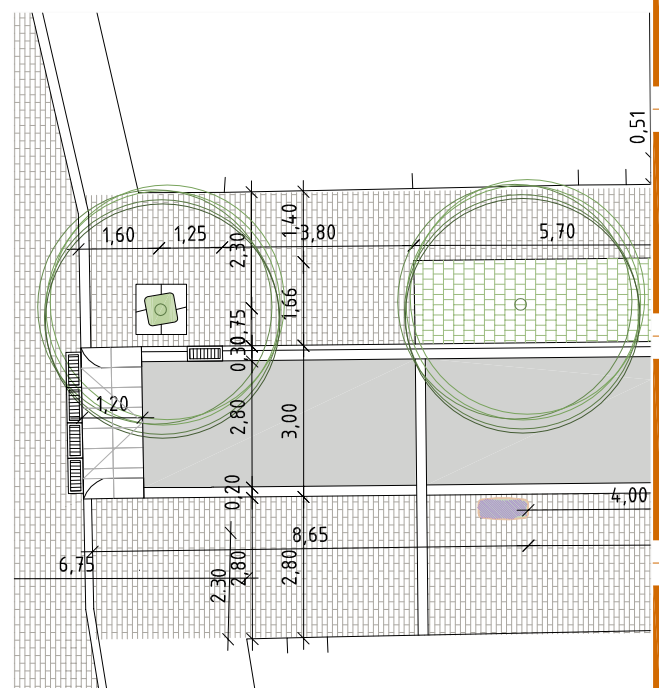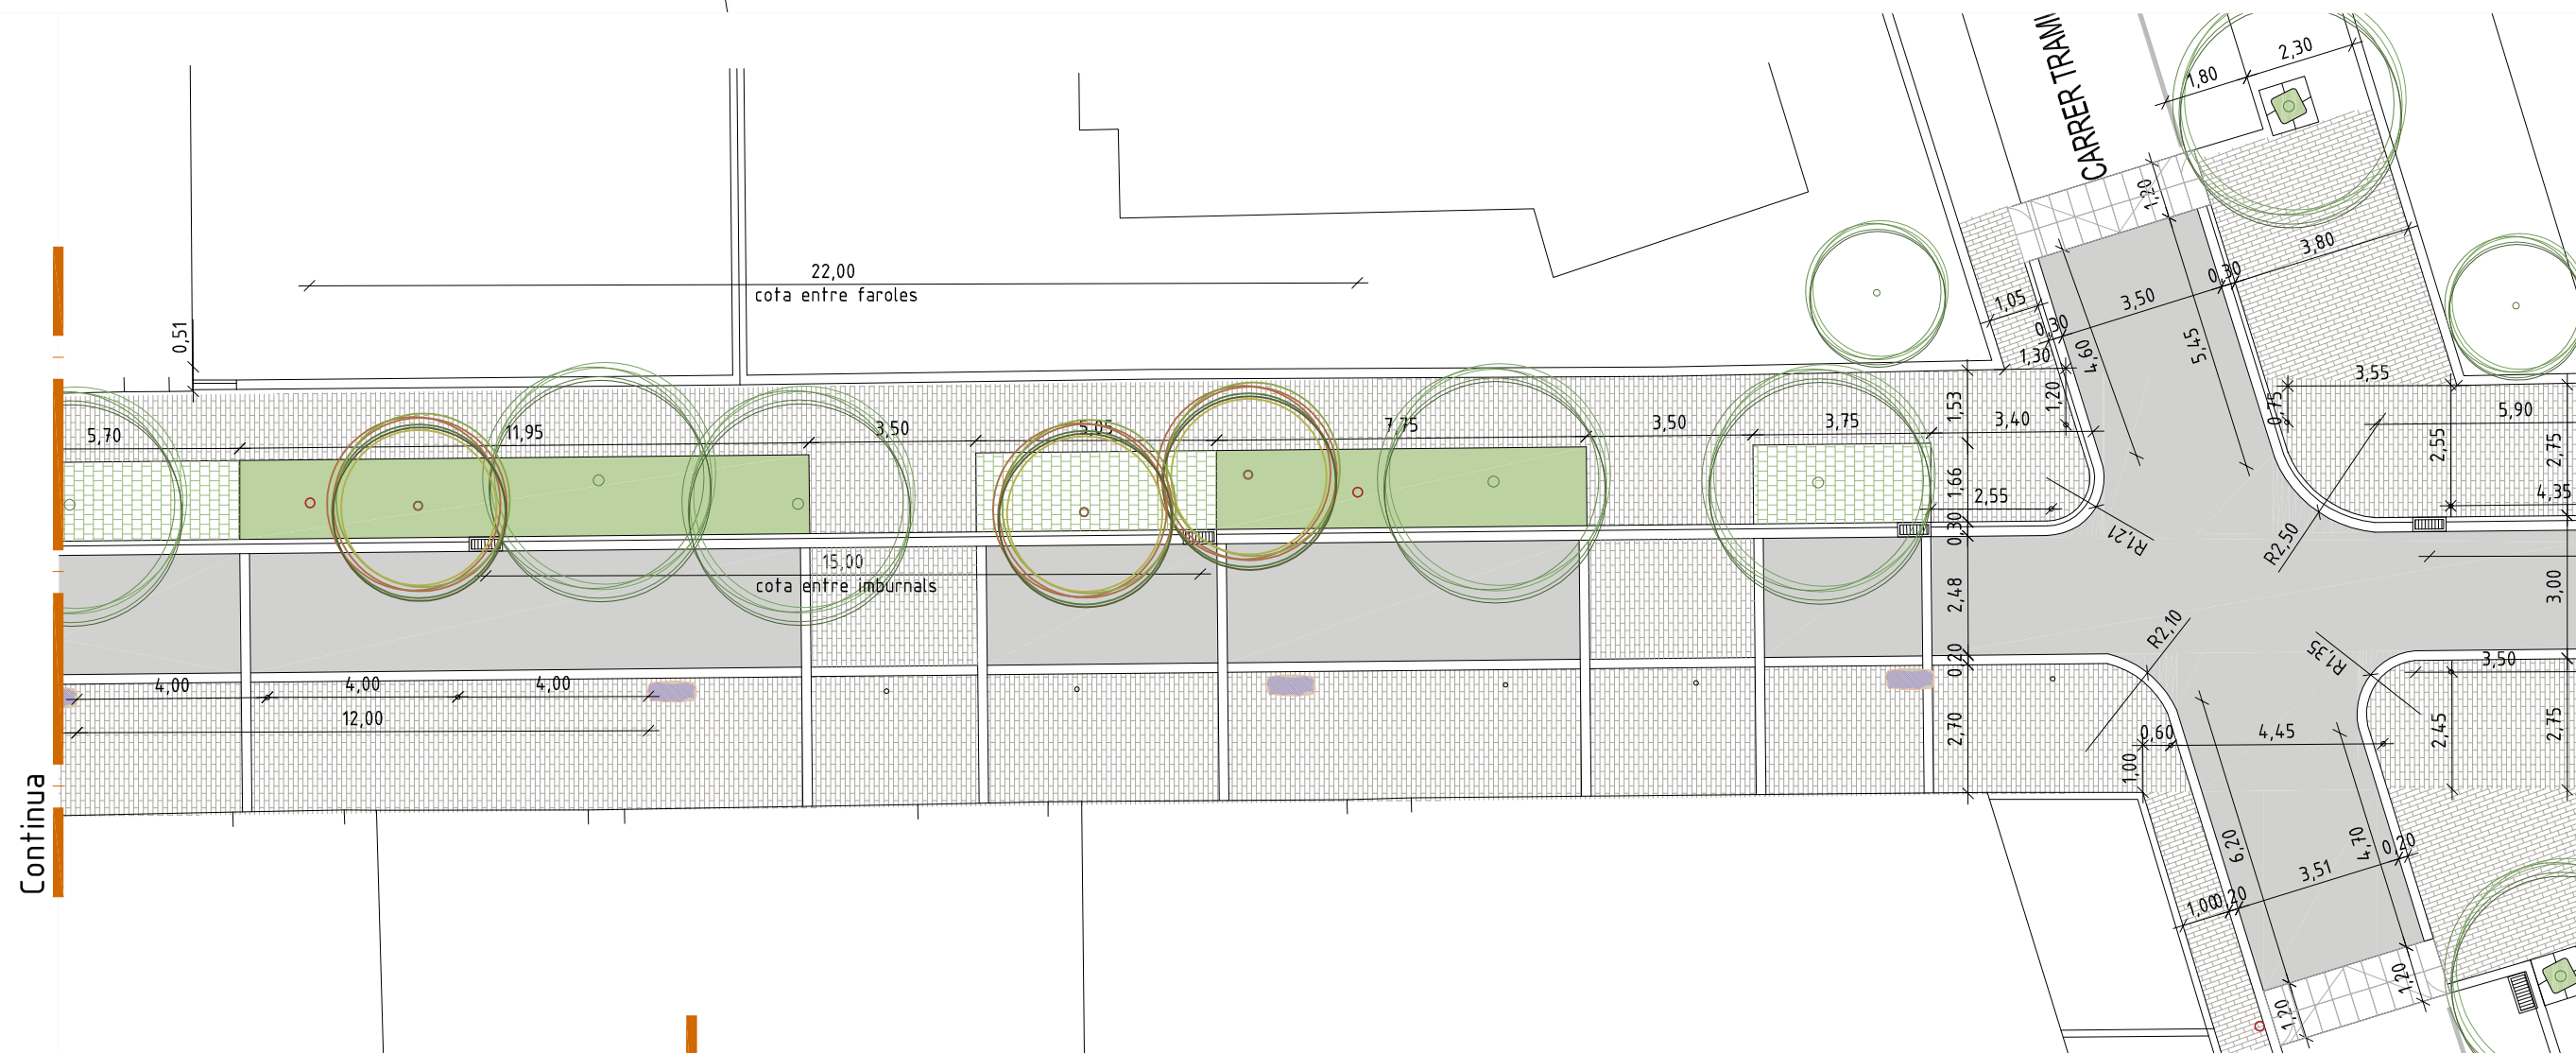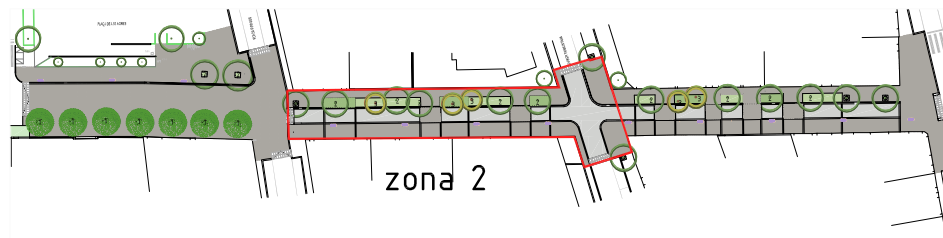

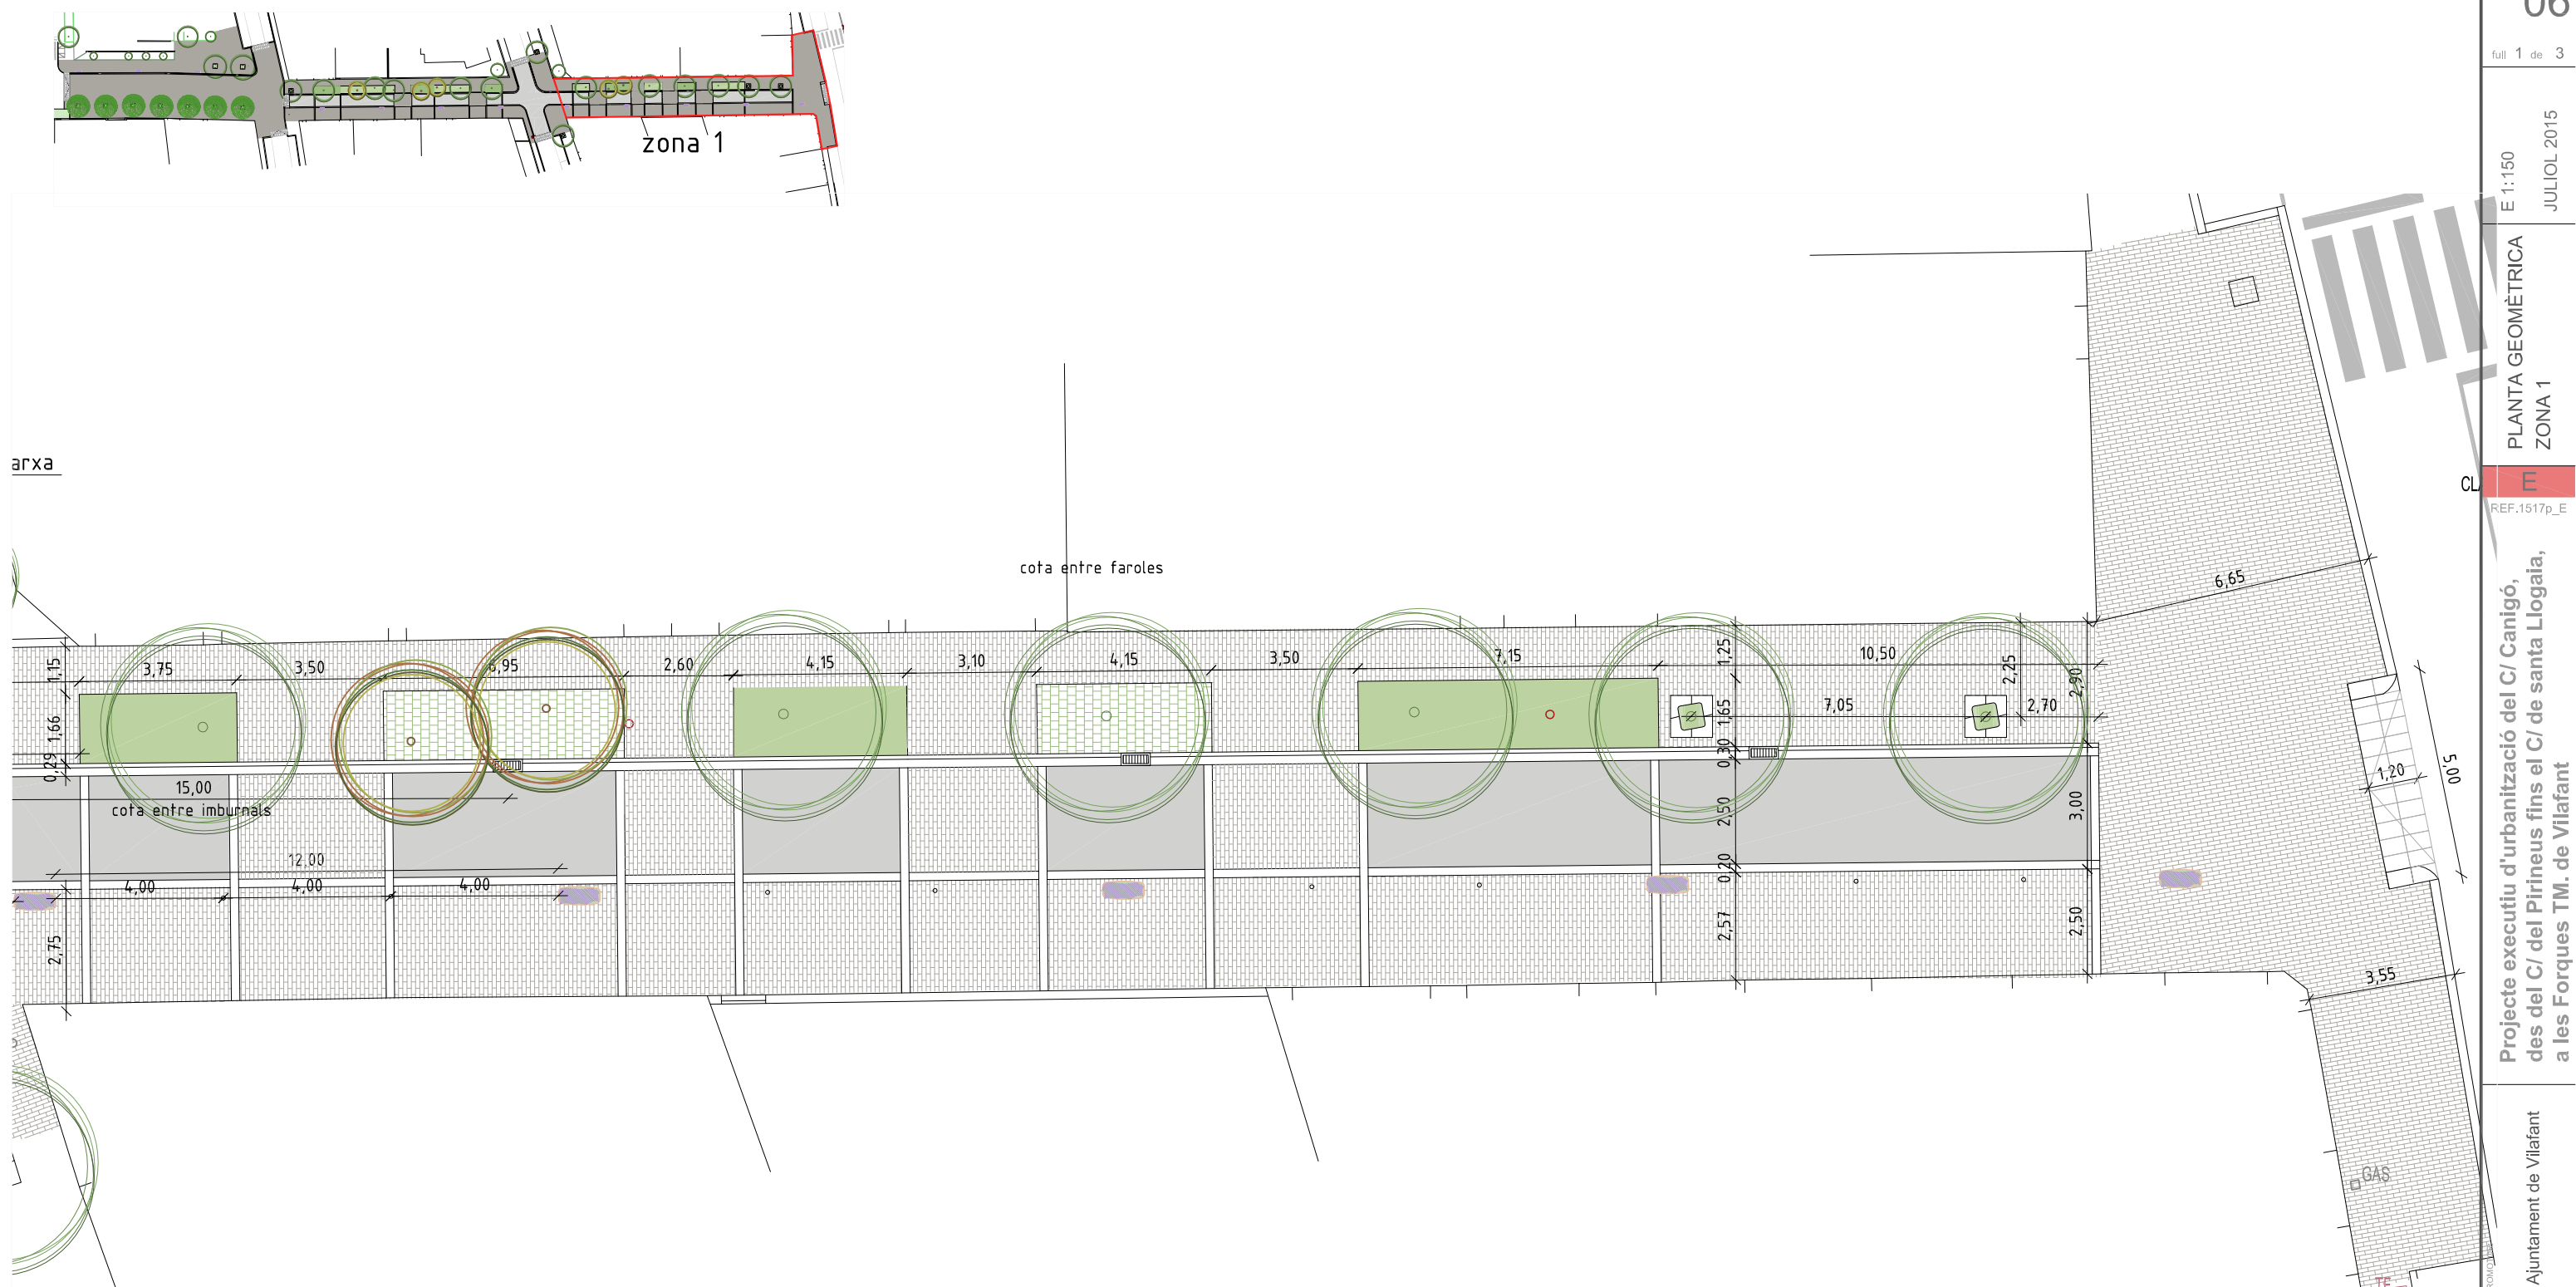


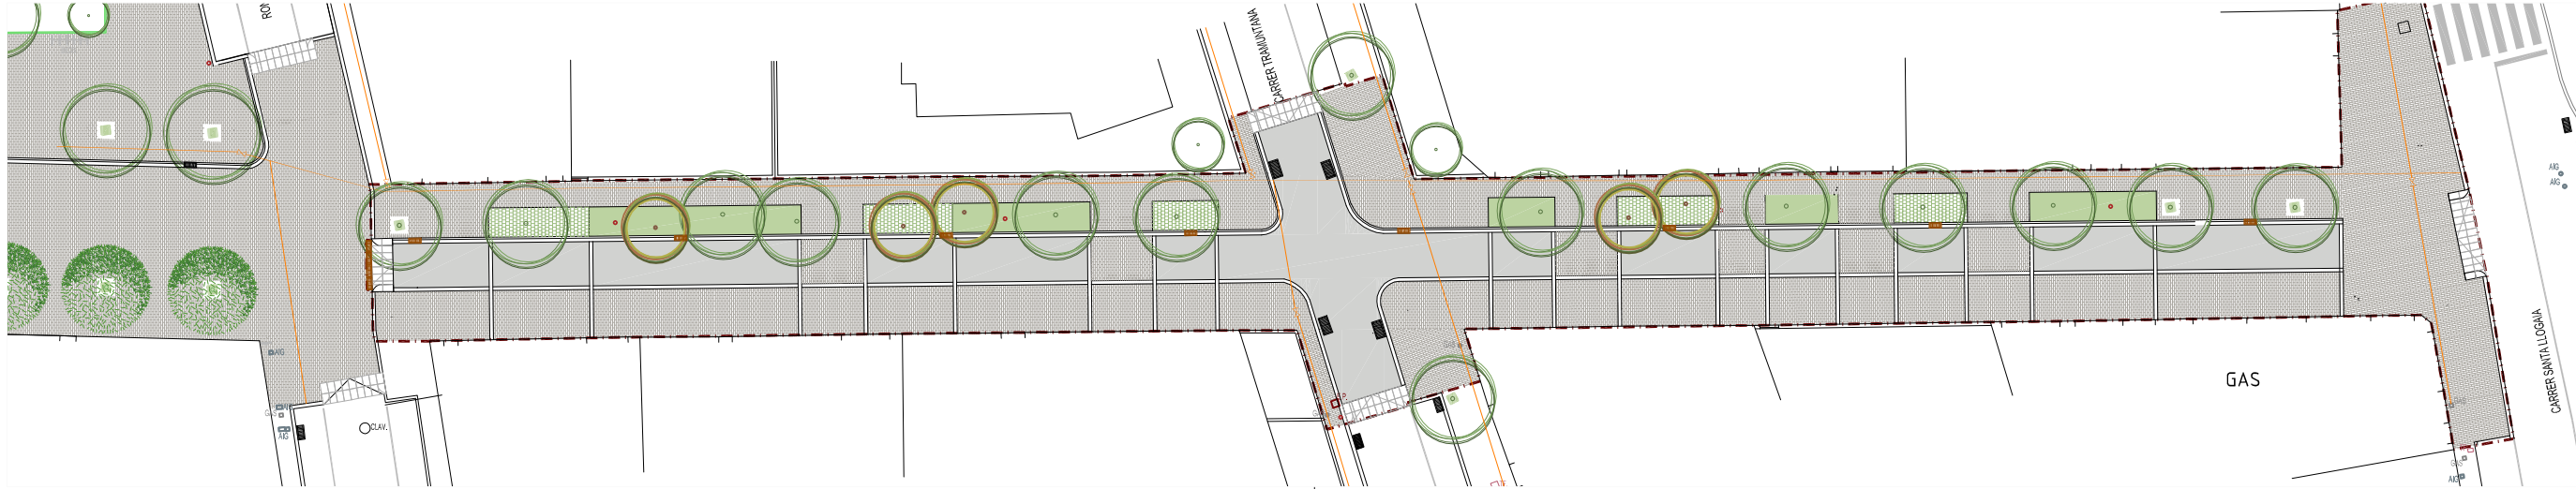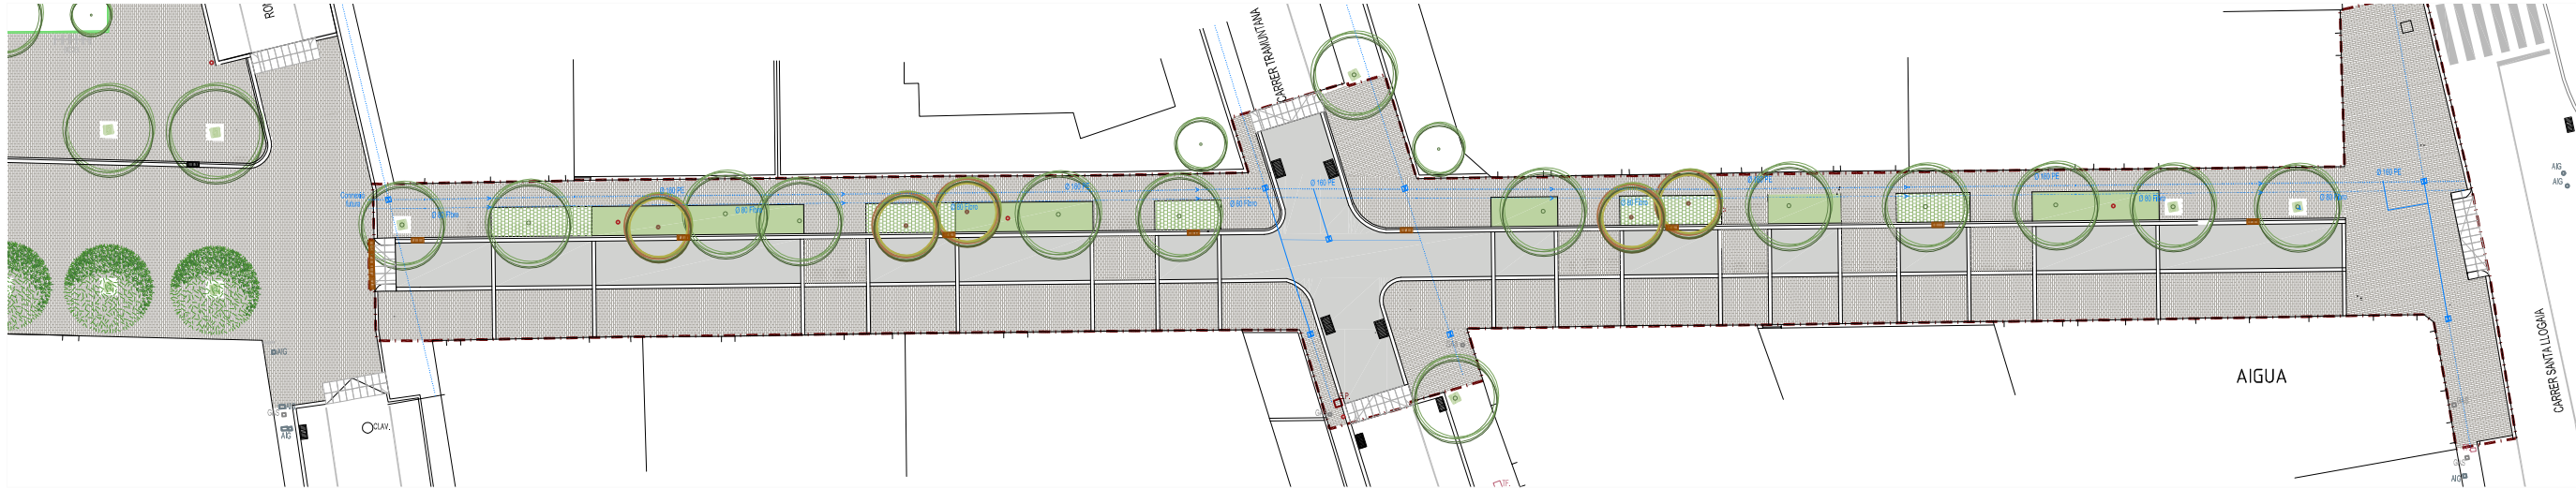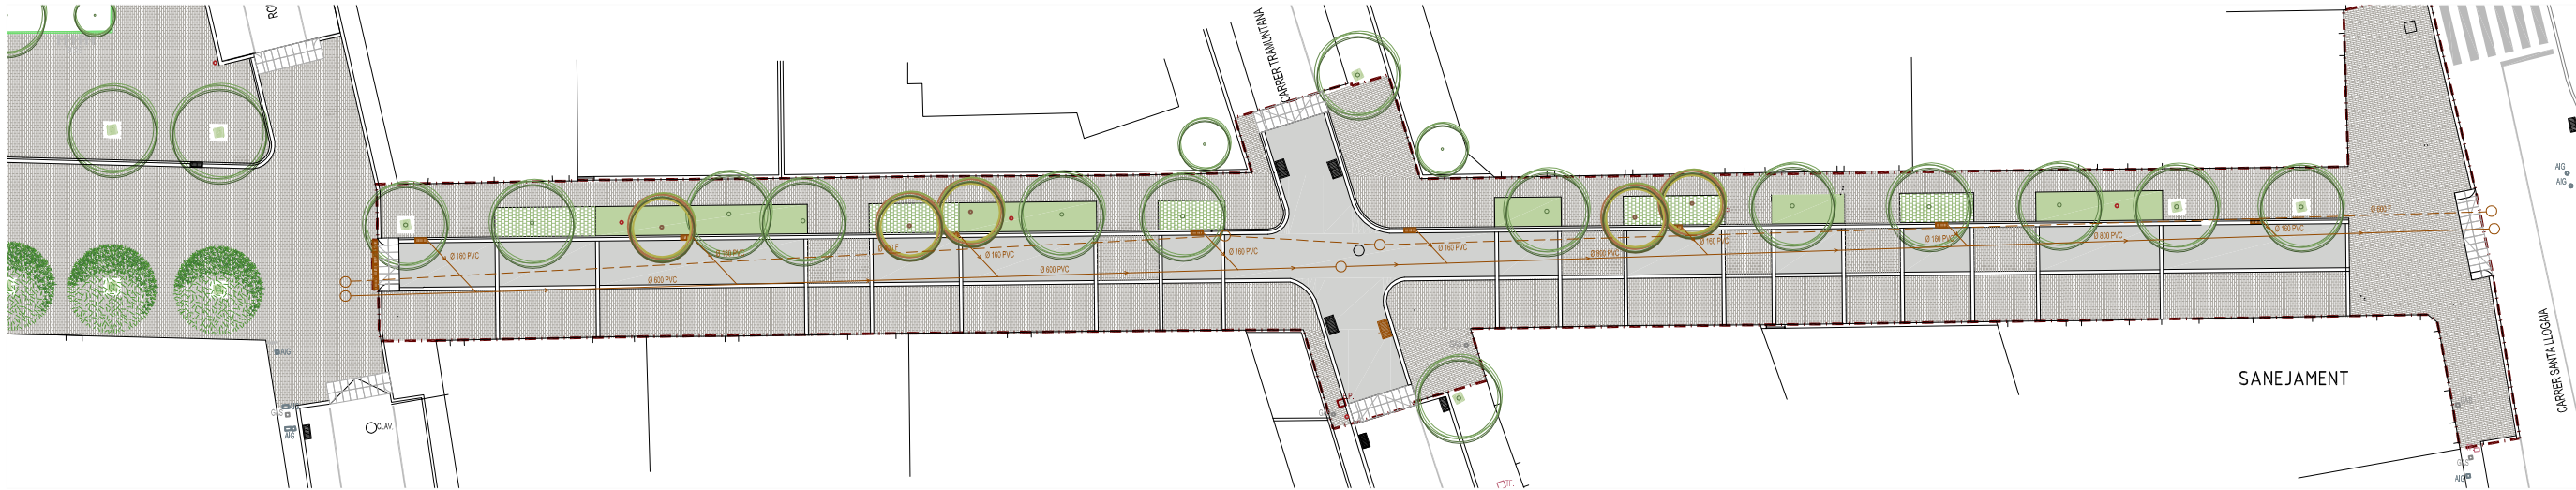

- Nota
- 1 Tots els serveis existents es confirmaran conforme plànols de companyia
 - 2 La modificació de qualsevol servei es realitzarà amb el vist-i-plau coordinació de la companyia subministradora i/o concessionaria del manteniment
 - 3 Els traçats de les xarxes de serveis són orientatius per la seva localització definitiva. Caldrà realitzar cates de comprovació


legenda

SANEJAMENT	SANEJAMENT	AIGUA
Tuberia aigües negres	Pou existent	Xarxa a modificar tuberia de polietilè
Tuberia aigües pluvials	Embornal existent	Xarxa aigua existent tuberia de polietilè Ø 160 mm
Pou nou aigües negres	GAS	Xarxa aigua existent tuberia de fibrociment Ø 80 mm
Pou nou aigües pluvials	Xarxa de gas	Arqueta de registre
Embornal nou		
		* Renovació escomesa xarxa aigua als diferents abonats

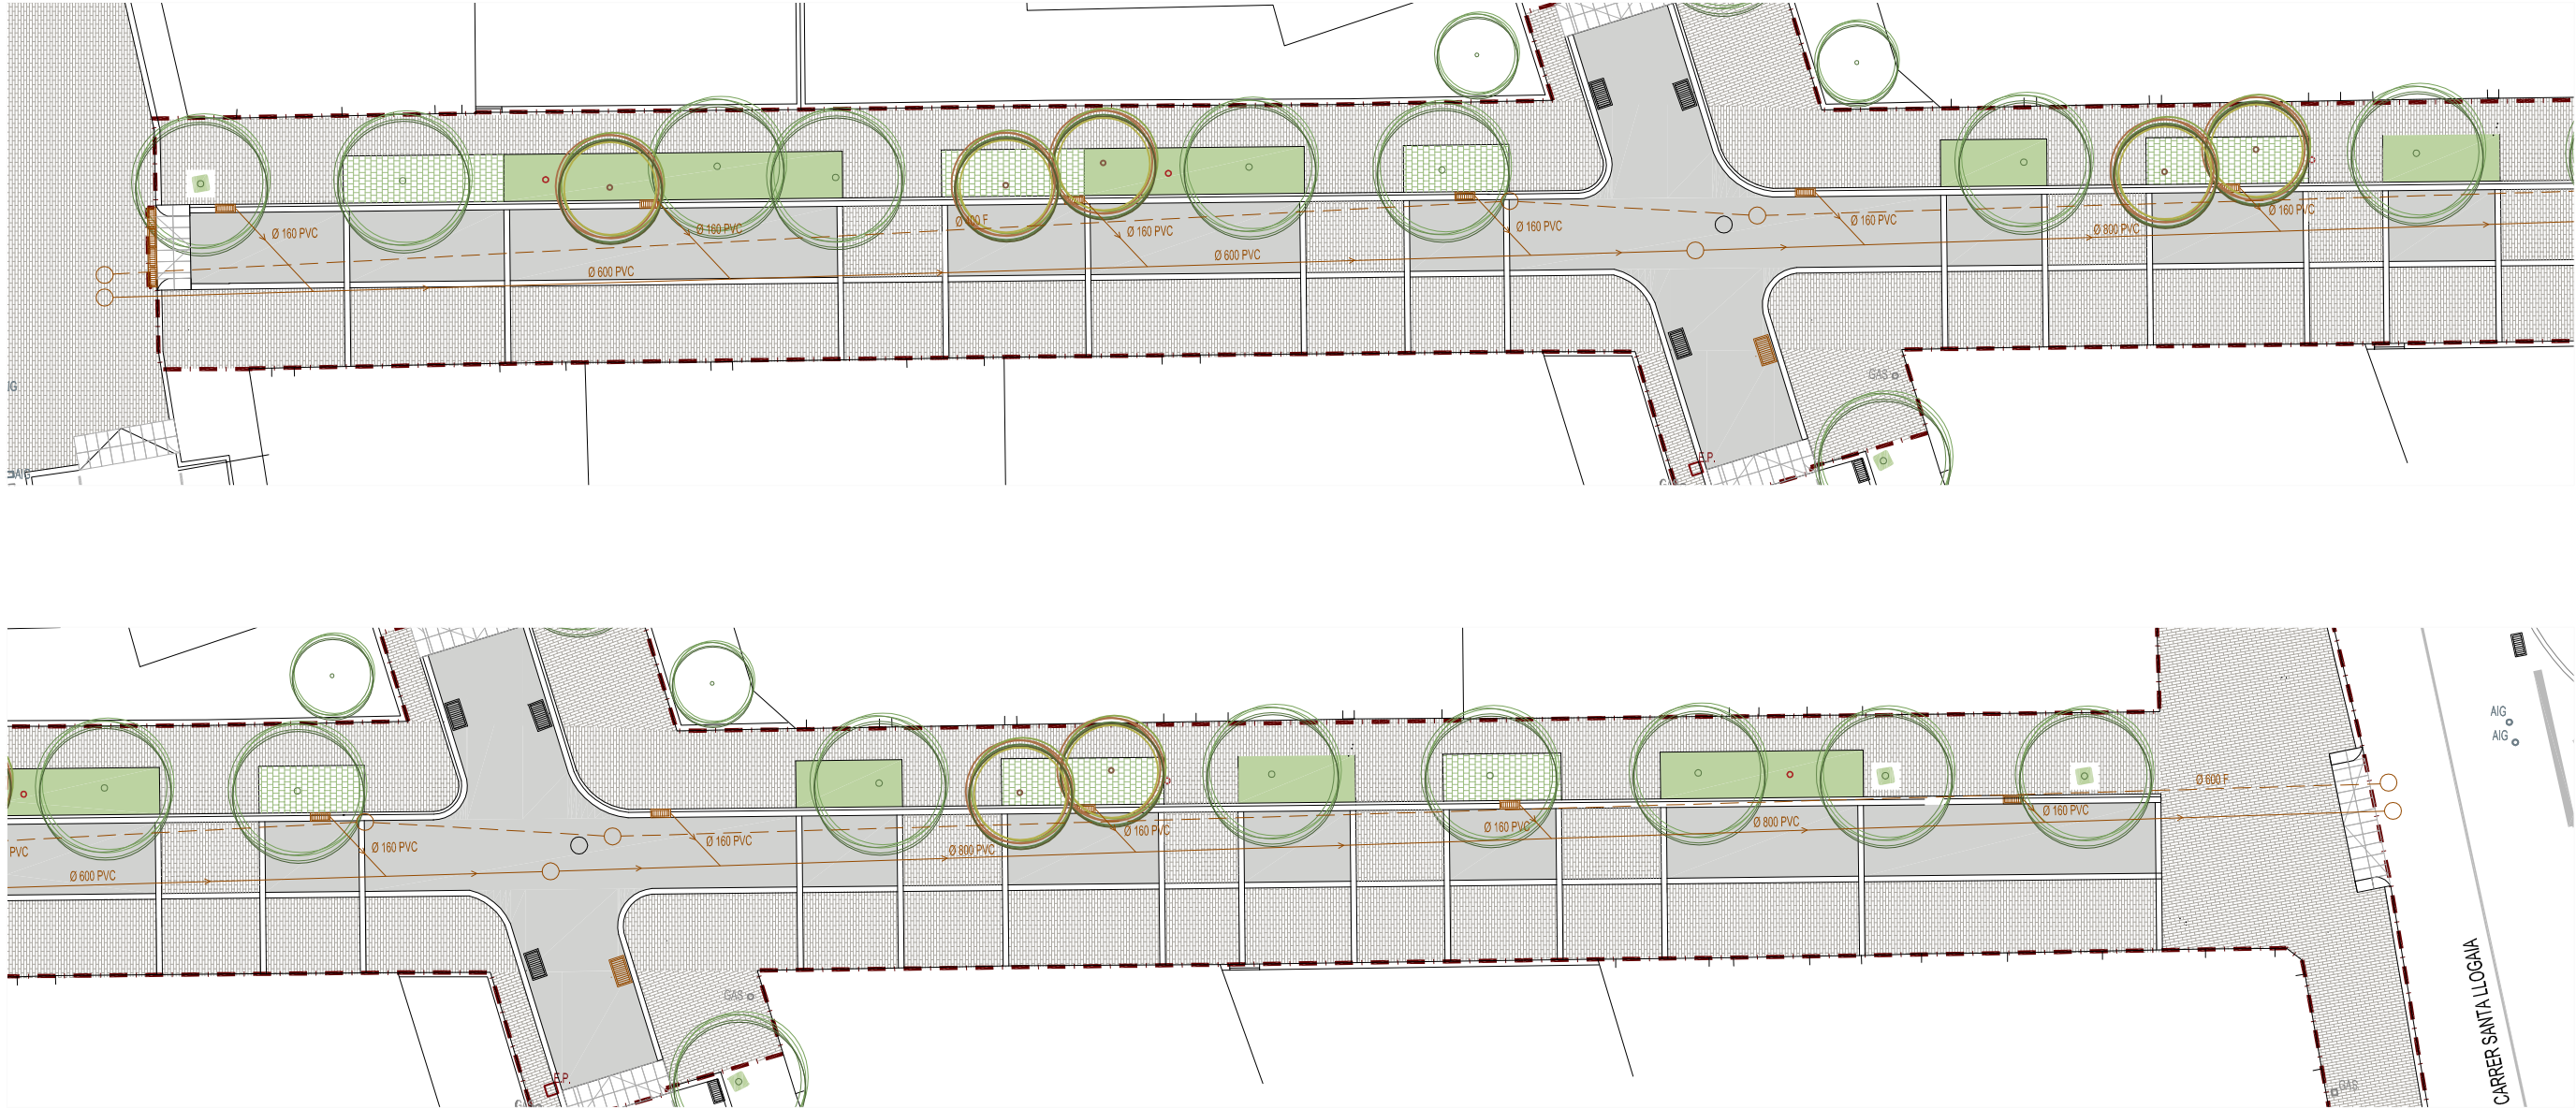


- Nota
- 1 Tots els serveis existents es confirmaran conforme plànols de companyia
 - 2 La modificació de qualsevol servei es realitzarà amb el vist-i-plau coordinació de la companyia subministradora i/o concessionaria del manteniment
 - 3 Els traçats de les xarxes de serveis són orientatius per la seva localització definitiva. Caldrà realitzar cates de comprovació

Llegenda	
SANEJAMENT	
	Tuberia aigües negres
	Tuberia aigües pluvials
	Pou nou aigües negres
	Pou nou aigües pluvials
	Embornal nou
SANEJAMENT	
	Pou existent
	Embornal existent

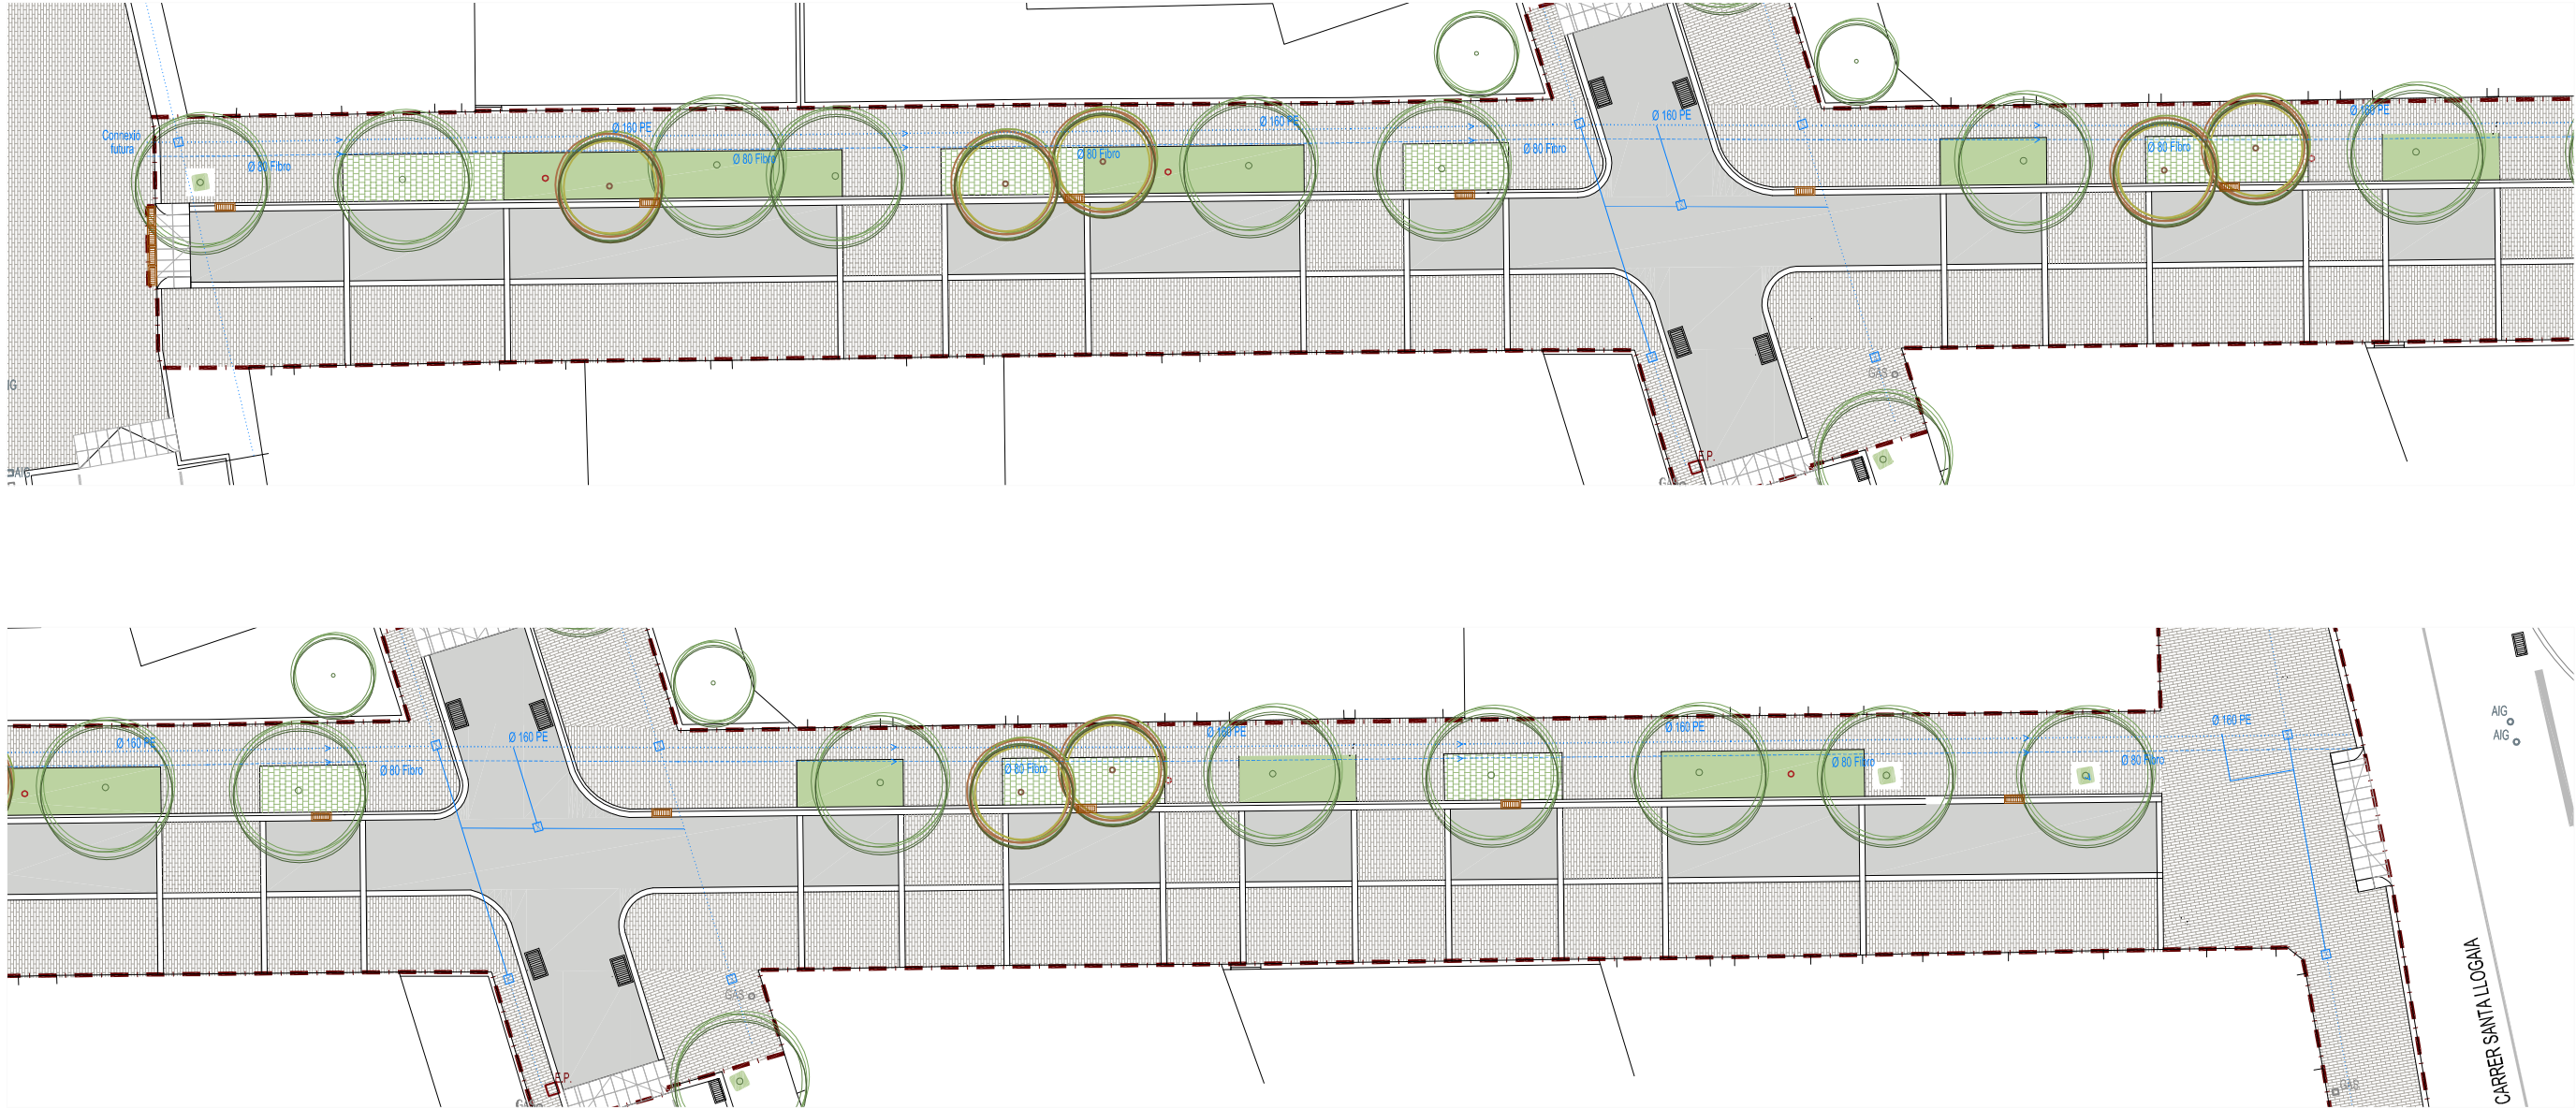


- Nota
- 1 Tots els serveis existents es confirmaran conforme plànols de companyia
 - 2 La modificació de qualsevol servei es realitzarà amb el vist-i-plau coordinació de la companyia subministradora i/o concessionaria del manteniment
 - 3 Els traçats de les xarxes de serveis són orientatius per la seva localització definitiva. Caldrà realitzar cates de comprovació



- llegenda**
- AIGUA
 - Xarxa a modificar tuberia de polietilè
 - Xarxa aigua existent tuberia de polietilè Ø 160 mm
 - Xarxa aigua existent tuberia de fibrociment Ø 80 mm
 - Arqueta de registre
 - * Renovació escomesa xarxa aigua als diferents abonats

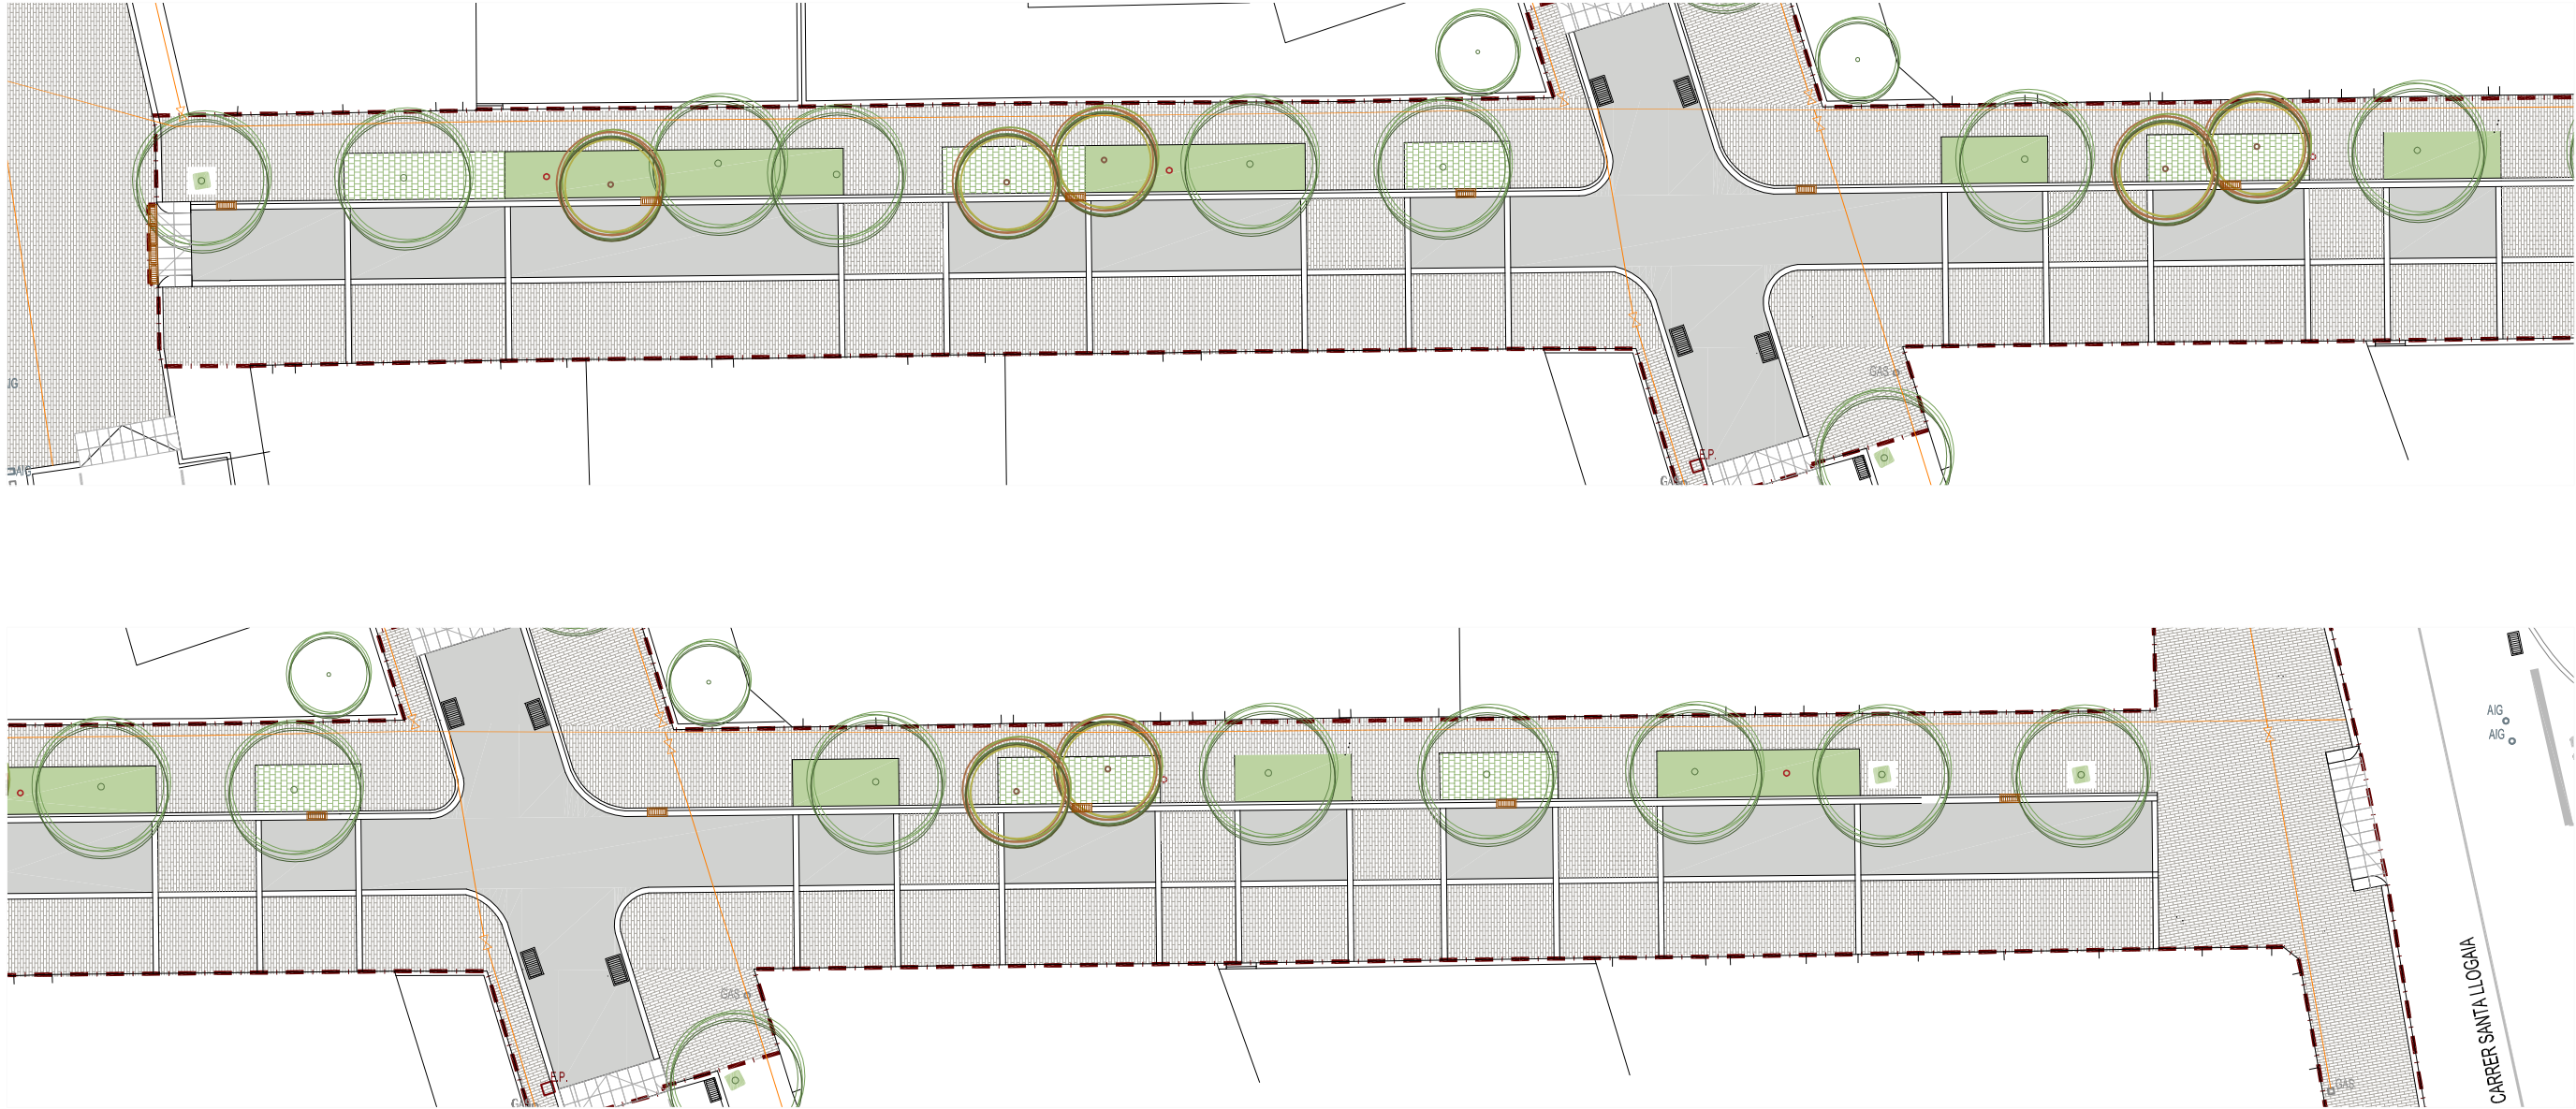

- Nota
- 1 Tots els serveis existents es confirmaran conforme plànols de companyia
 - 2 La modificació de qualsevol servei es realitzarà amb el vist-i-plau coordinació de la companyia subministradora i/o concessionaria del manteniment
 - 3 Els traçats de les xarxes de serveis són orientatius per la seva localització definitiva. Caldrà realitzar cates de comprovació

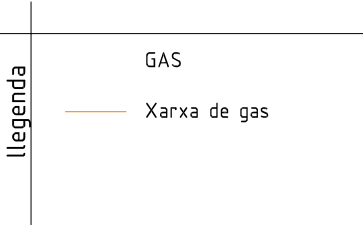

Llegenda			SERVEIS	
AP	Aigües pluvials	Tub PVC	Ø600 - Ø800	
A	Aigua	Tub PE	Ø 160	
AN	Aigües negres	Tub formigó	Ø400 - Ø600	
E	Enllumenat	Tub corbable	corrugat	
G	Gas	Tub polietilè	alta densitat	

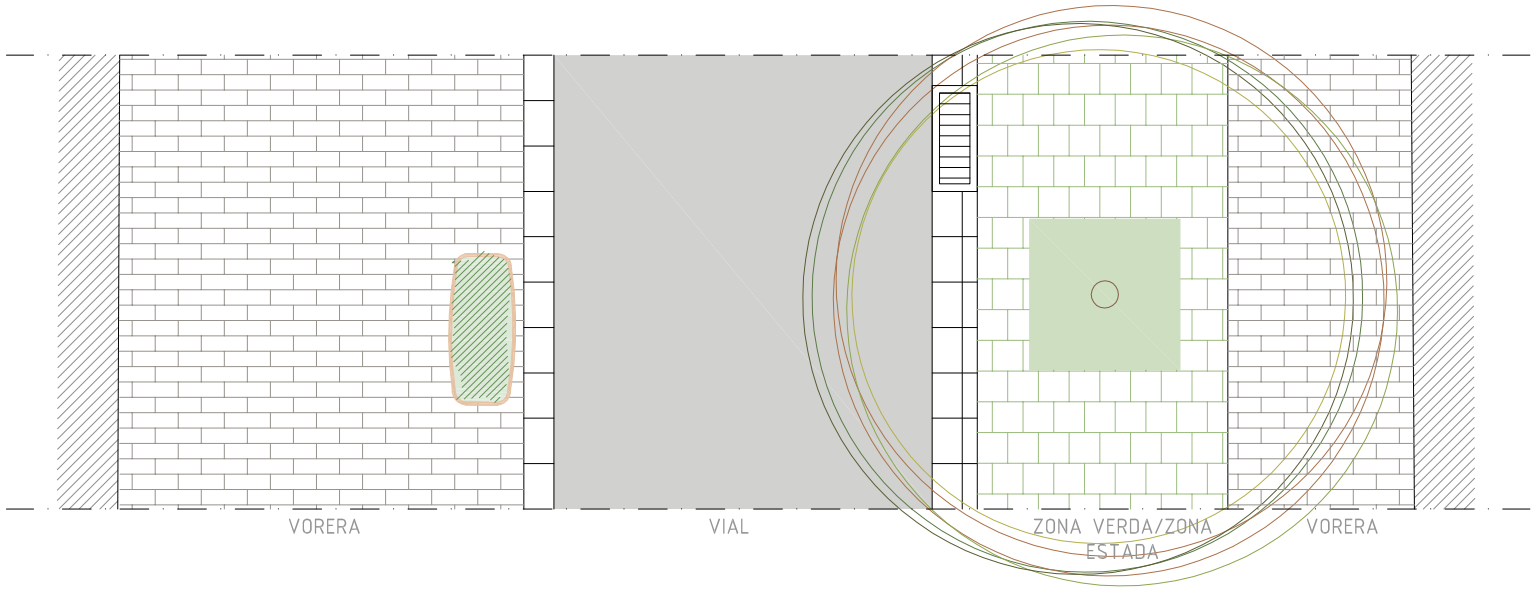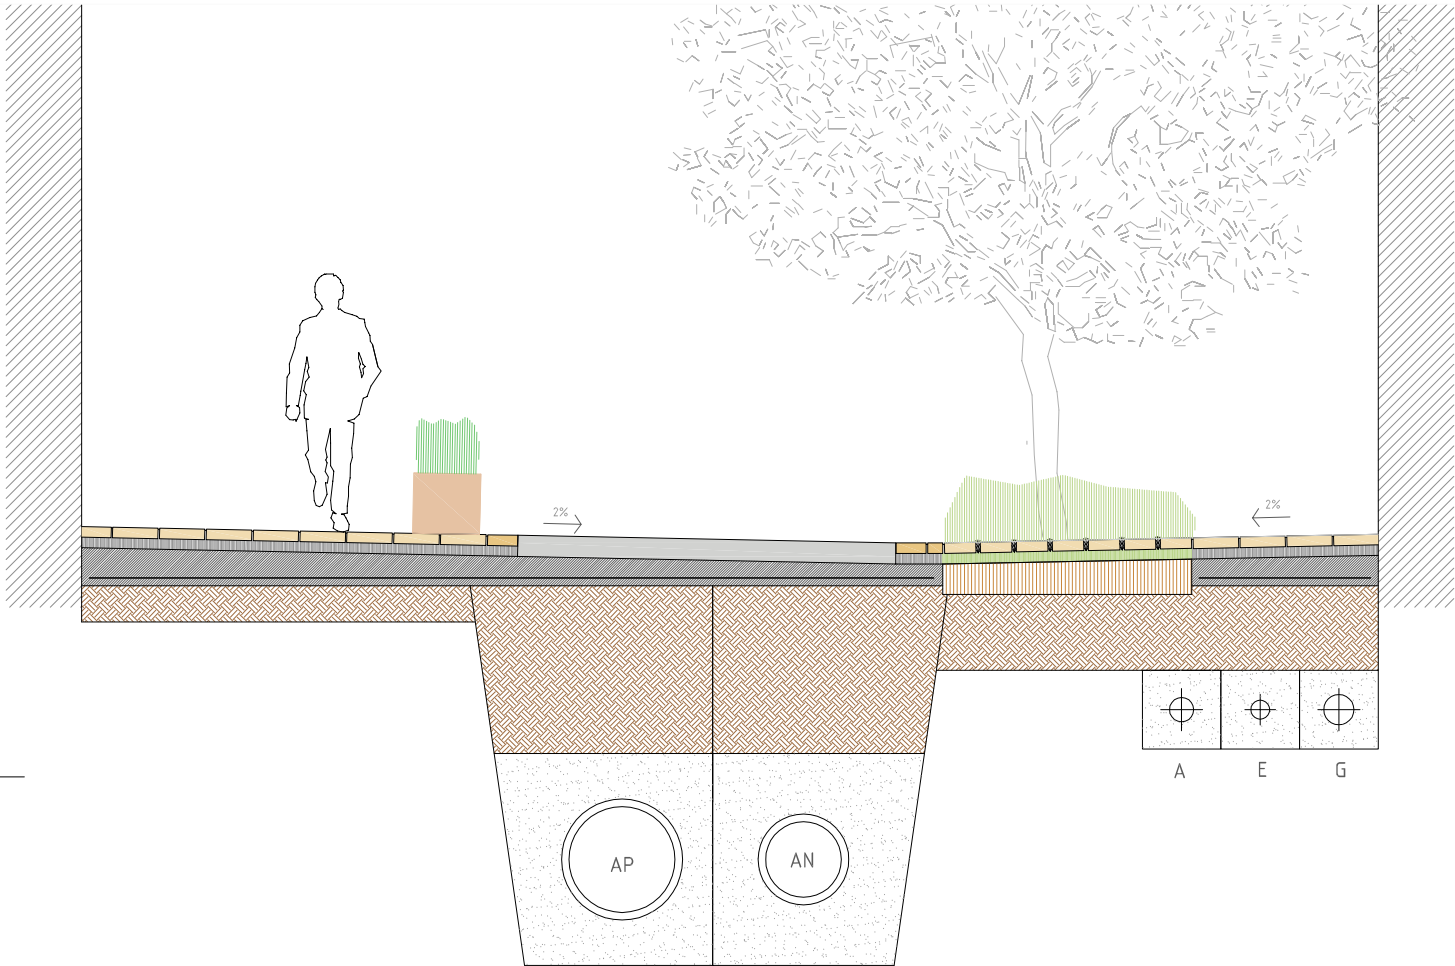

AUTOR:



ASPECTE Paisatge s.l.
Enginyeria

Eng. Tec. Agrícola / Paisatgista
Martirí Figueras Feixas.

PROMOTOR:

Ajuntament de Vilafant

Projecte executiu d'urbanització del C/ Canigó,
des del C/ del Pirineus fins el C/ de santa Llogaia,
a les Forques TM. de Vilafant

REF.1517p_E


DETALL PAVIMENT

E 1:50

JULIOL 2015

full 1 de 1

08

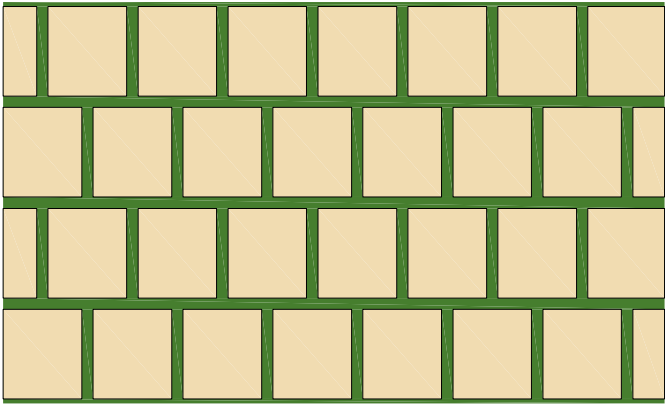


Detall planta

Llosa prefabricada de formigó de 20,8x23,7x7 cms.
color arena Mod. Terana Green de Breinco o similar

4-5 cms. de sorra d'anivellament


20 cms. de terra de conreu

Terreny compactat

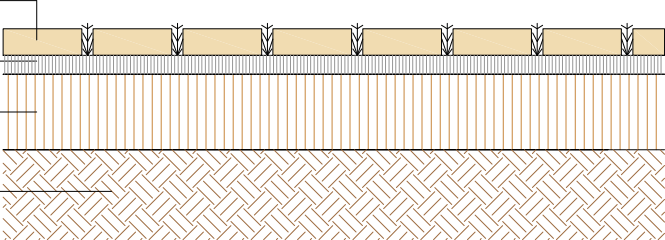

Detall de secció

Paviment de llamborda amb
junta d'herba

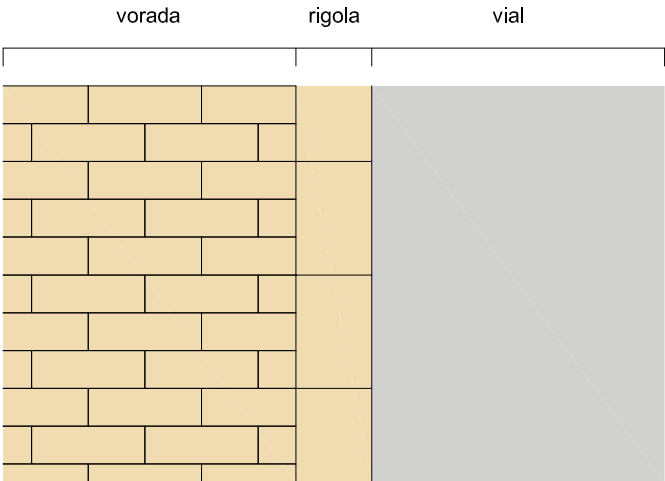

Detall planta


Llosa prefabricada de formigó de 30x20x10 cms.
color arena Mod. Vulcano de Breinco o similar

4-5 cms. de morter d'anivellament

Capa de formigó de 10 cm HA-25/P/20/IIa


B 500 T 8 mm de 15 x 15 cm

Terreny compactat

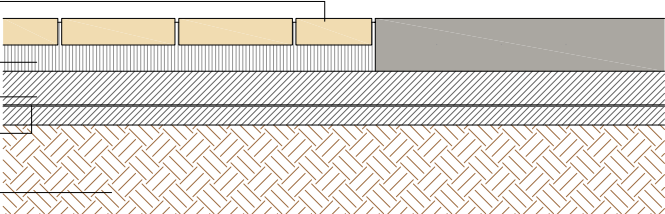

Detall de secció

Rigola de llosa 30x20

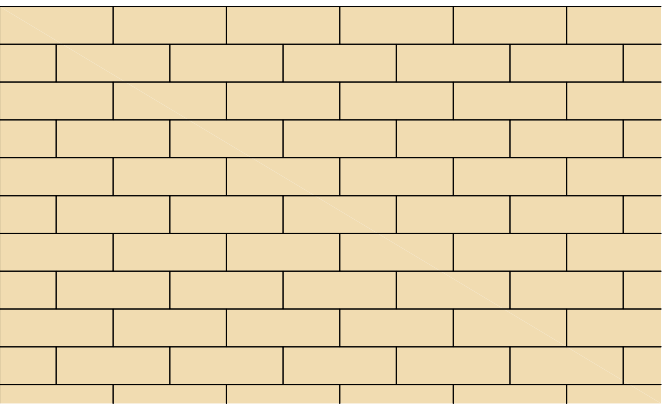

Detall planta


Llosa prefabricada de formigó de 30x10x10 cms.
color arena Mod. Vulcano de Breinco o similar

4-5 cms. de morter d'anivellament

Capa de formigó de 10 cm HA-25/P/20/IIa


B 500 T 8 mm de 15 x 15 cm

Terreny compactat

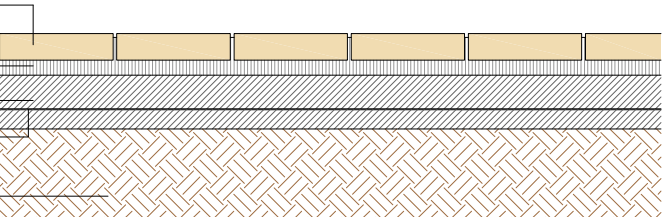

Detall de secció

Paviment de llosa 30x7

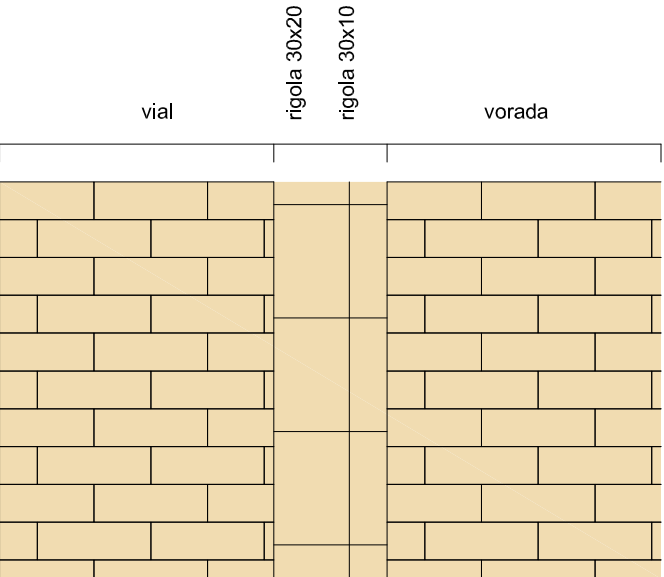

Detall planta

Llosa prefabricada de formigó de 30x10x10 cms.
color arena Mod. Vulcano de Breinco o similar


Llosa prefabricada de formigó de 30x20x10 cms.
color arena Mod. Vulcano de Breinco o similar

4-5 cms. de morter d'anivellament

Capa de formigó de 10 cm HA-25/P/20/IIa


B 500 T 8 mm de 15 x 15 cm

Terreny compactat

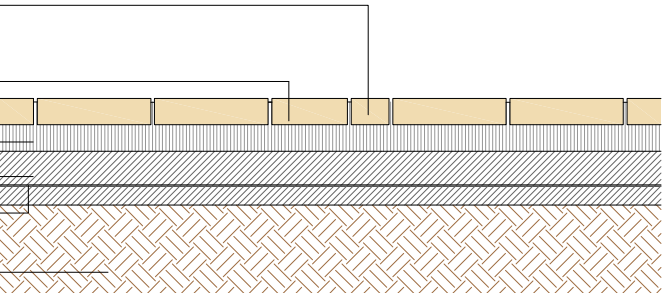



Detall de secció

Rigola de llosa 30x20

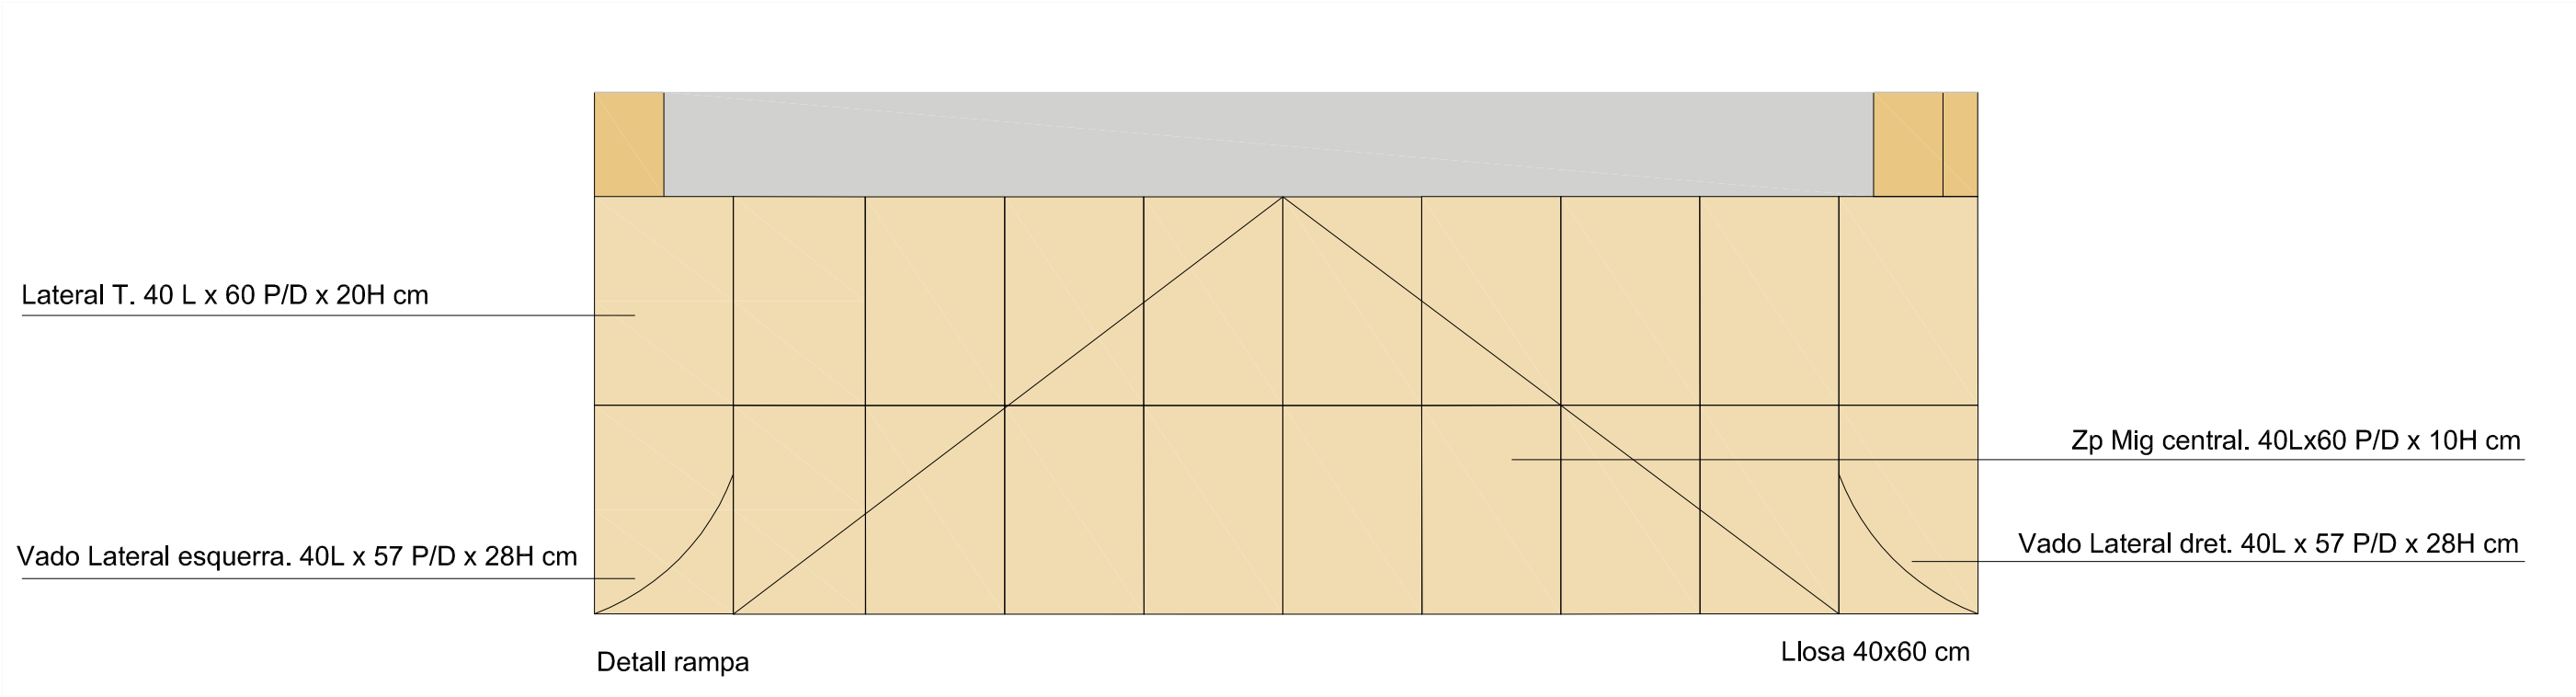

DETTALL:

POU DE REGISTRE PER COL·LECTOR DE PVC

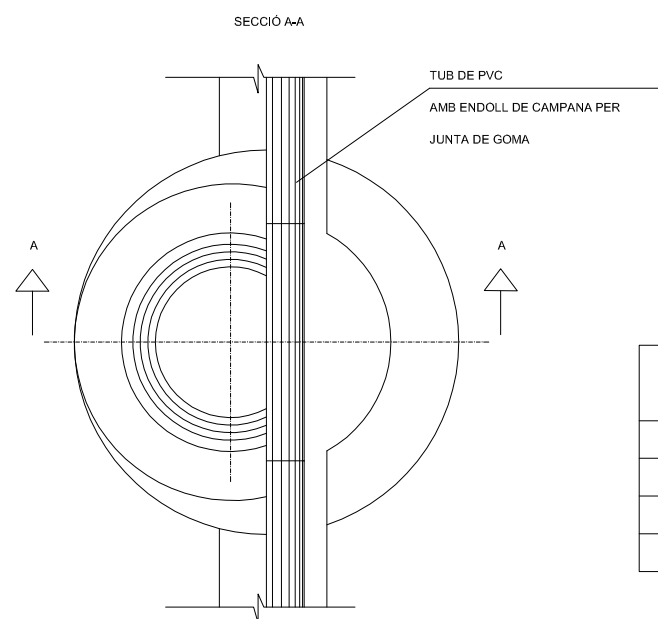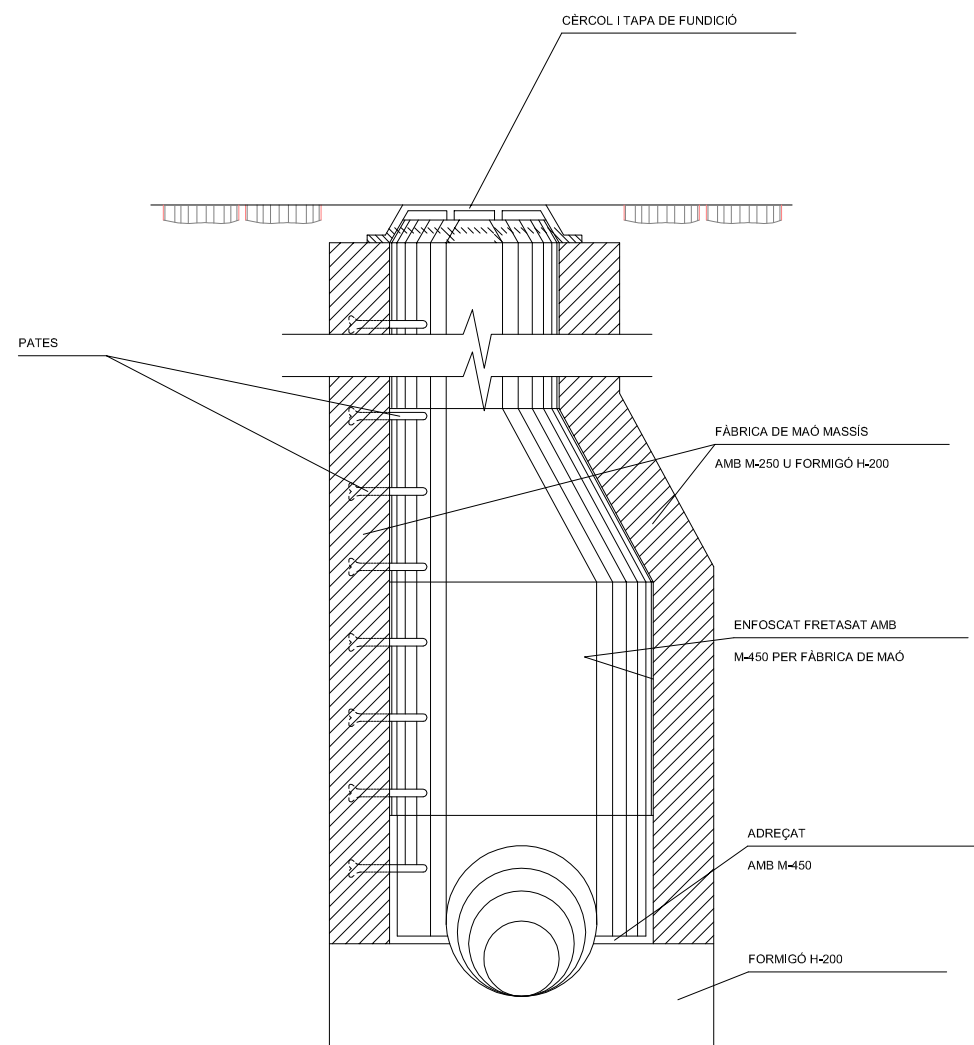

SECCIÓ A-A

PLANTA-SECCIÓ



DIMENSIONS SOLERA

DIAMÈTRE TUBULAR Ø cm	a m	b m
30	0,30	0,40
40	0,40	0,35
50	0,49	0,305
60	0,566	0,267

Cotes en metres


DETAIL:


PERICÓ DE PAS / PERICÓ DE PAS REGISTRABLE

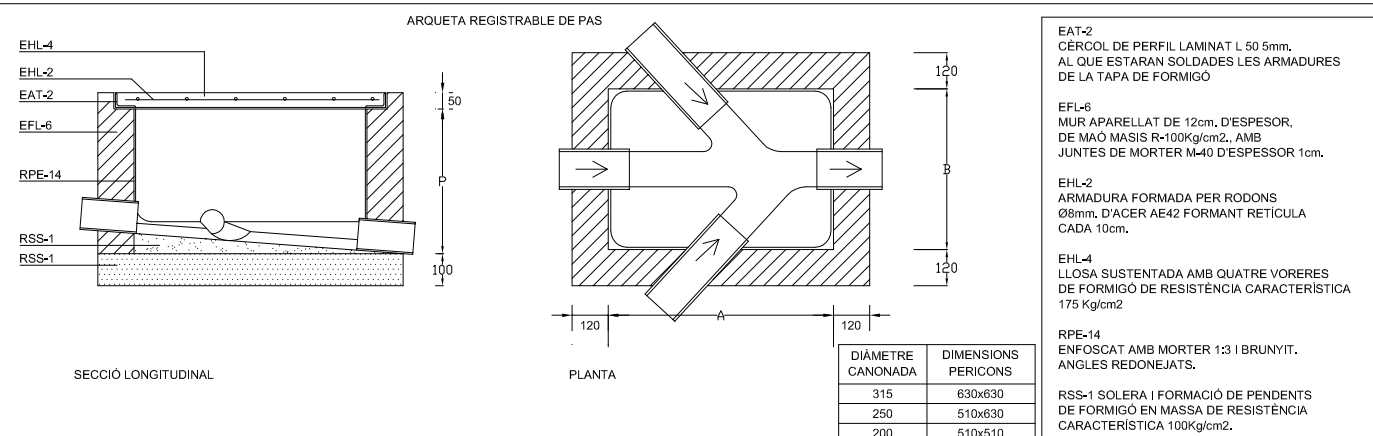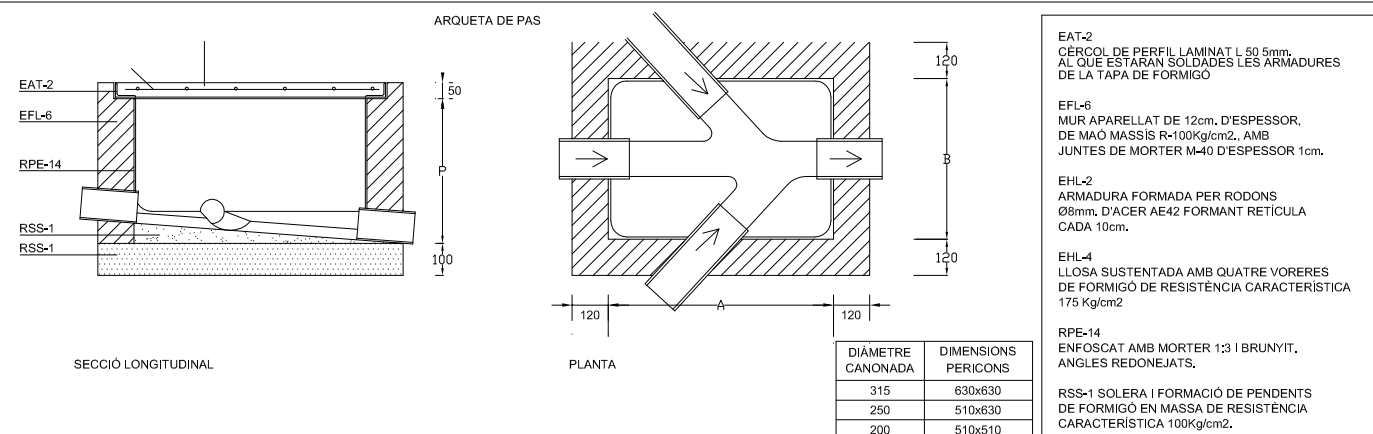


DETAIL:

ARQUETA A PEU DE BAIXANT

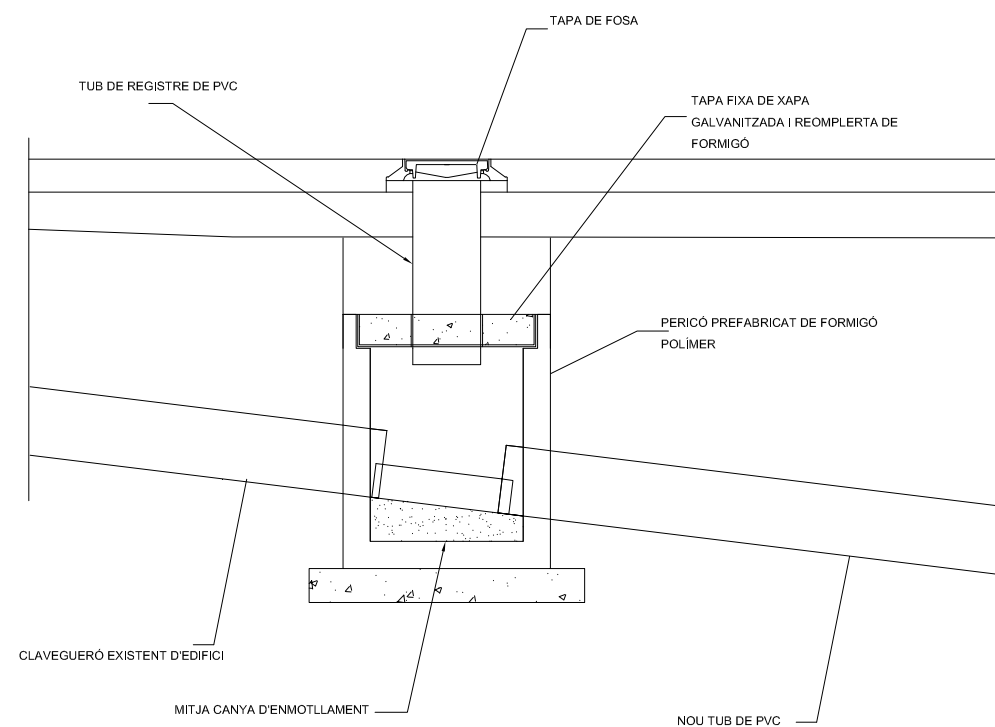

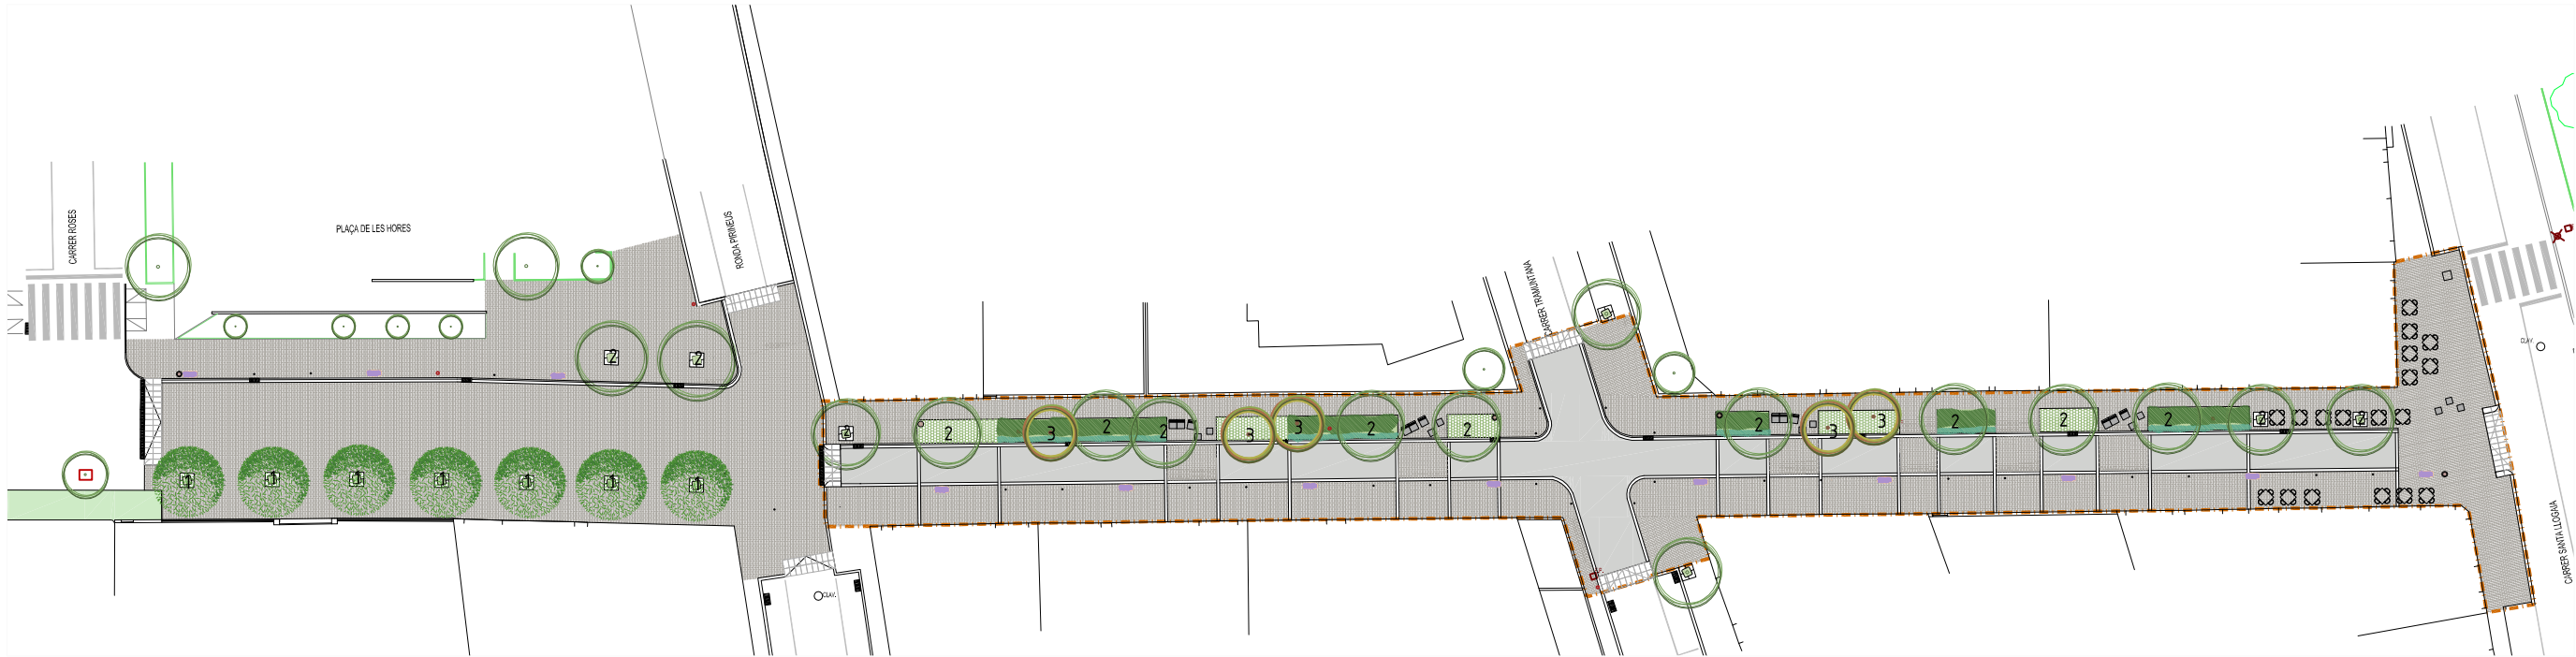

ARBRAT

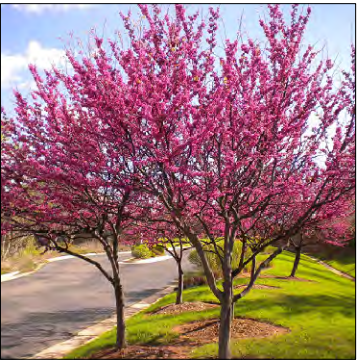

Cercis siliquastrum



Saphora japonica



Prunus cerasifera

ARBUSTIVA



Liriope muscari



Erigeron karvinskianus




Verbena



Begonia


llegenda

- ARBRAT
- 1. Saphora japonica
 - 2. Cercis siliquastrum
 - 3. Prunus cerasifera (prunera de flor)
- ARBUSTIVA
- Terana amb gespa
 - Planta temporada. Tipus: Begonia, Verbena
 - Liriope muscari
 - Erigeron karvinskianus

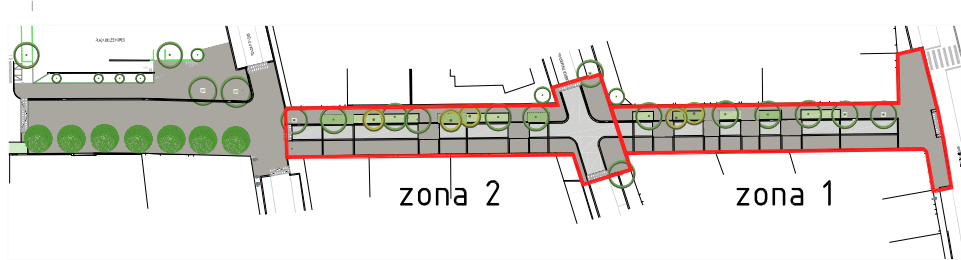


zona 2

zona 1

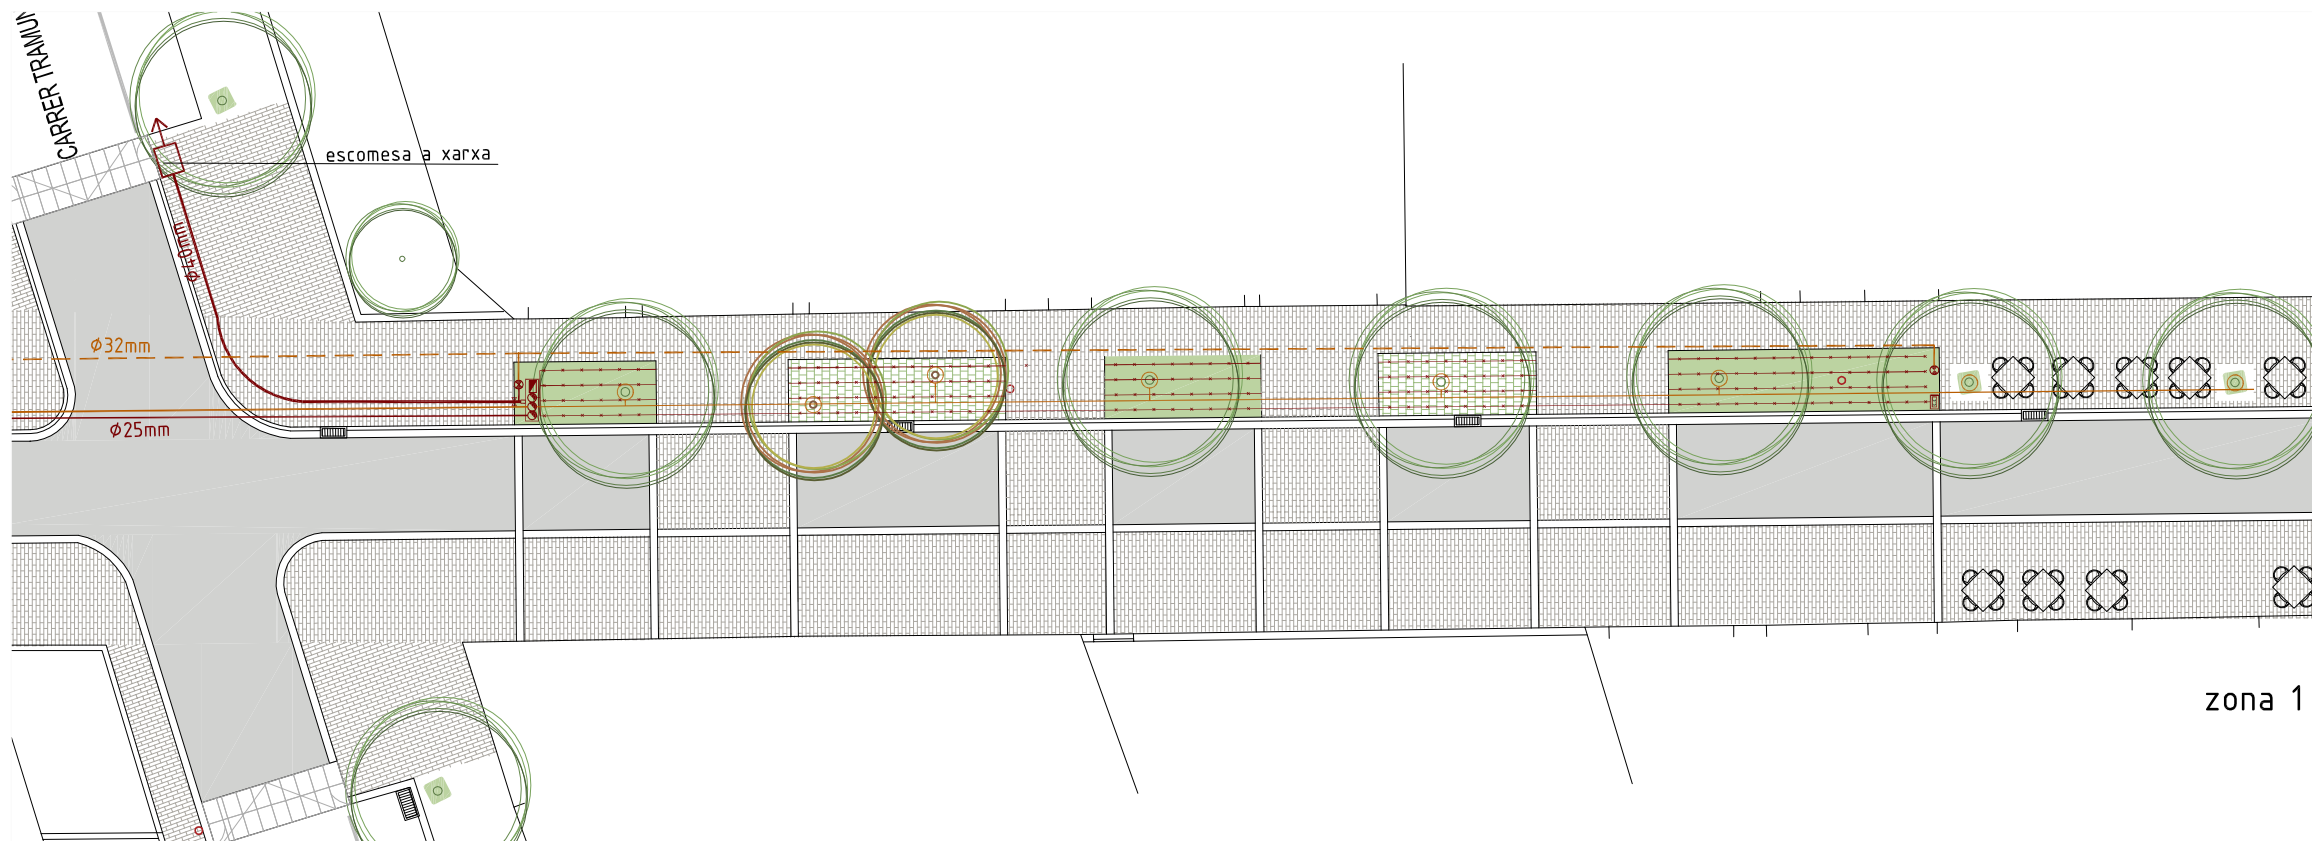








zona 1

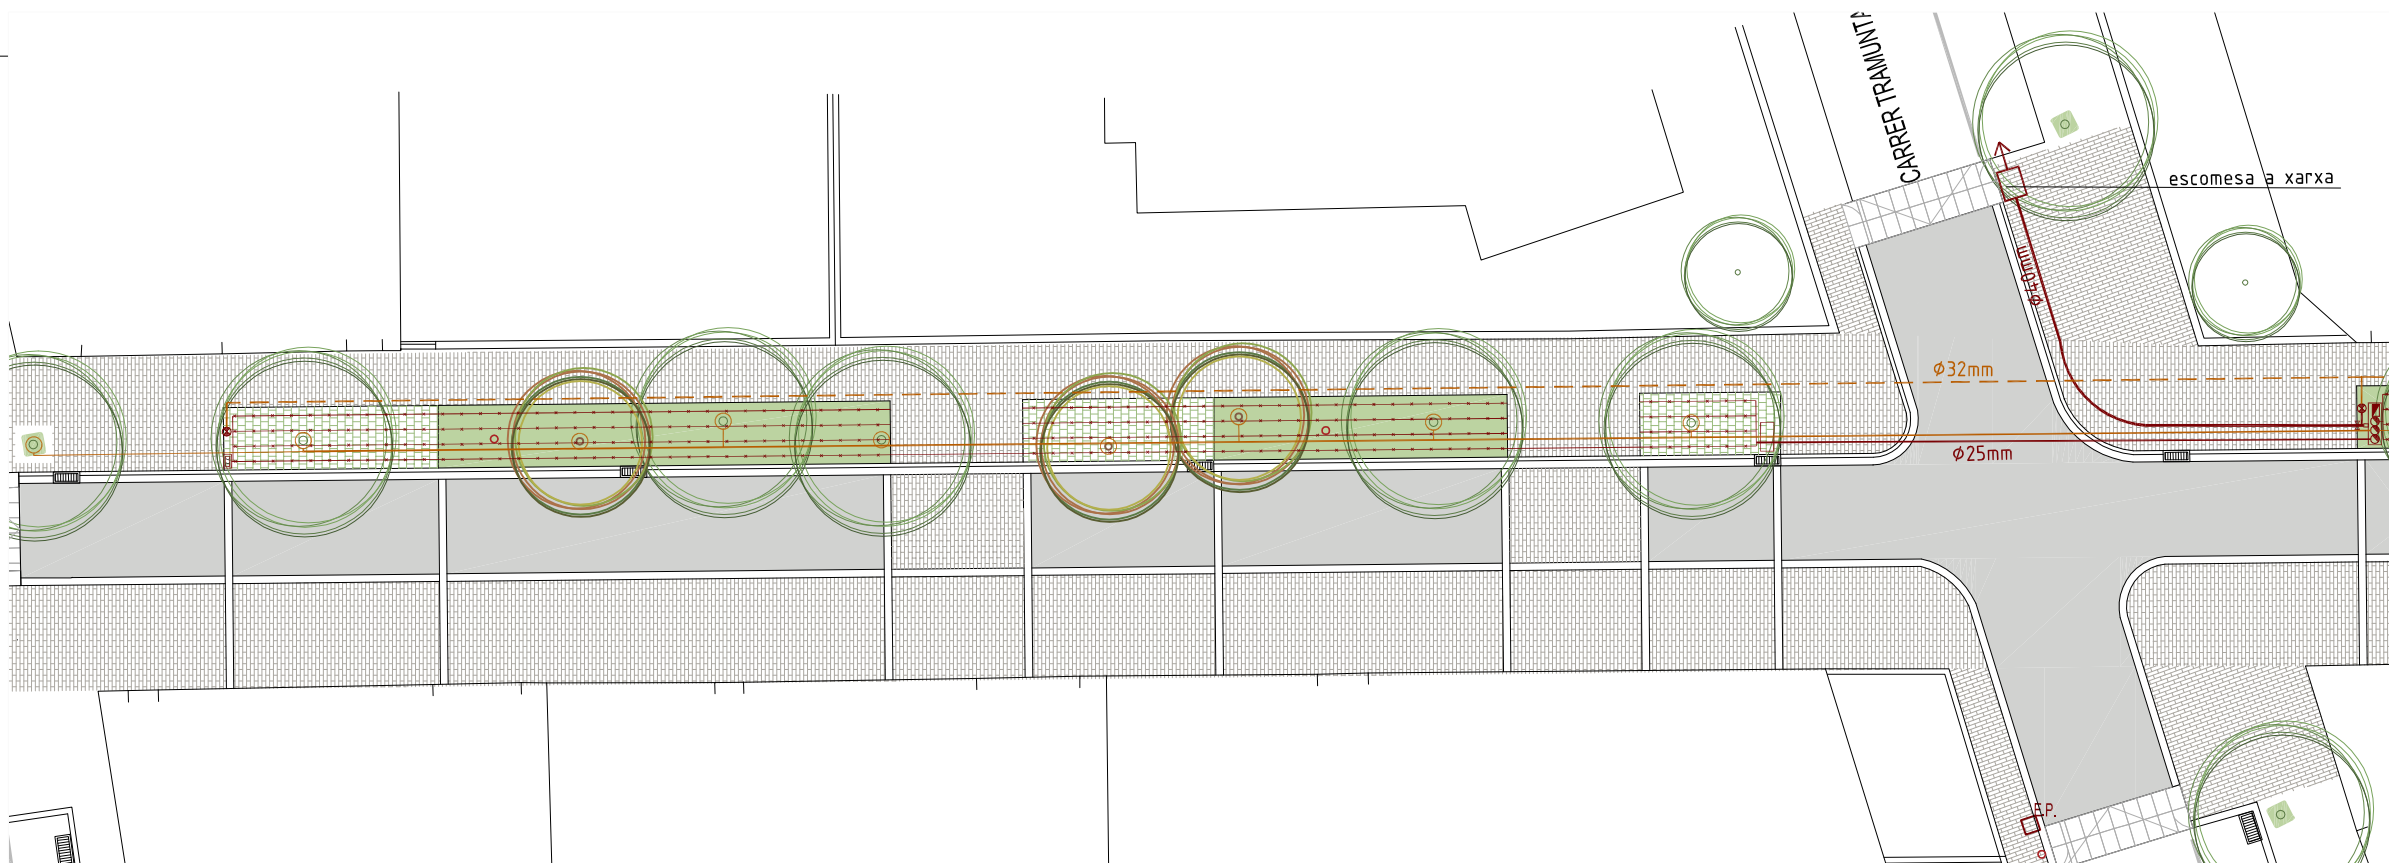

zona 2

llegenda

- Tuberia general d'alimentació xarxa de reg $\phi 40\text{mm}$
- Tub de polietilè boques de reg de $\phi 32\text{mm}$.
- Centre control de goteig
- Troneta
- Clau de pas
- Reductor de pressió
- Boca de reg
- Electrovàlvula 1".
- Tub de polietilè $\phi 32\text{mm}$
- Aro Tech-Line amb gotejador de 2,3l/h
- Línea reg de goteig amb canonada DL 2,3 l/h. c/ 30/50cms de $\phi 16\text{mm}$
- Programador

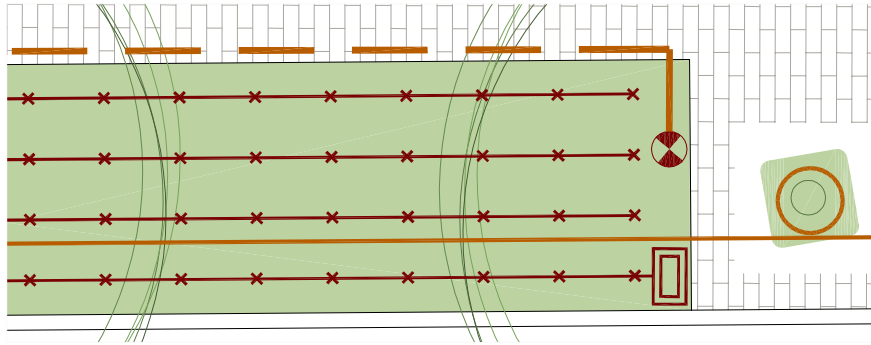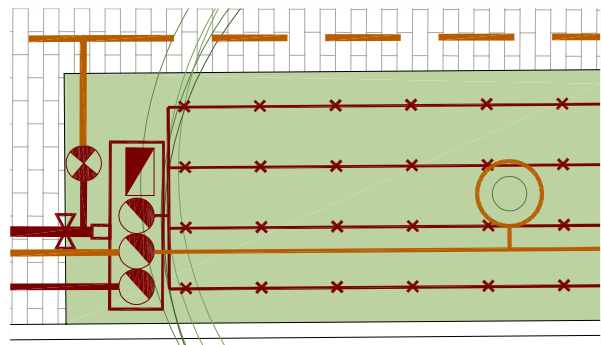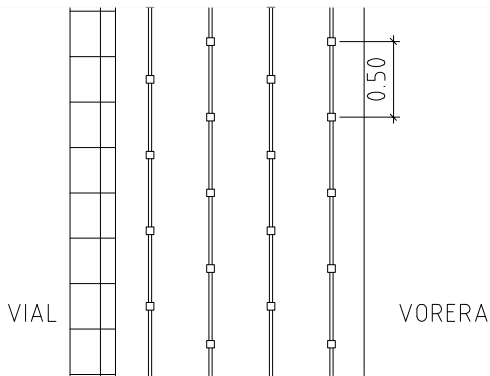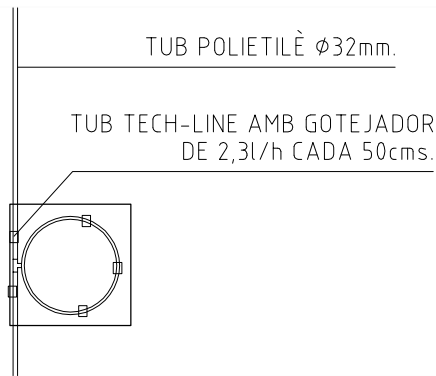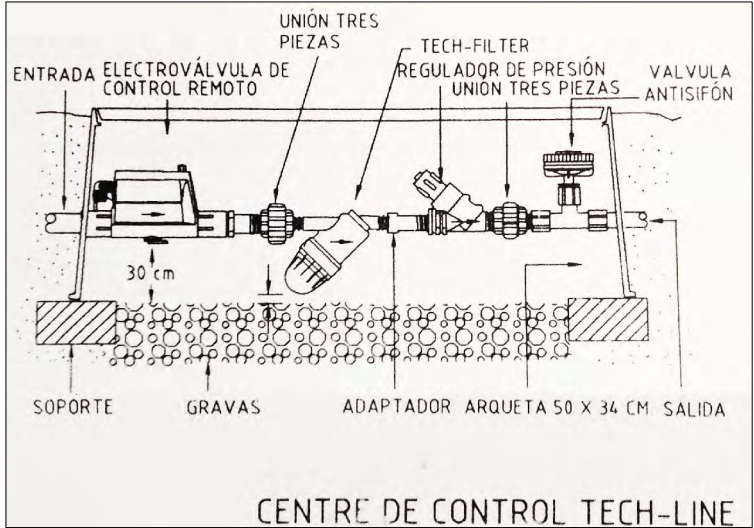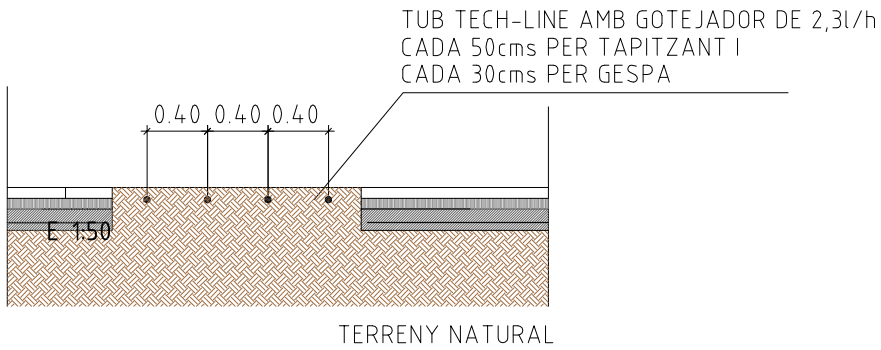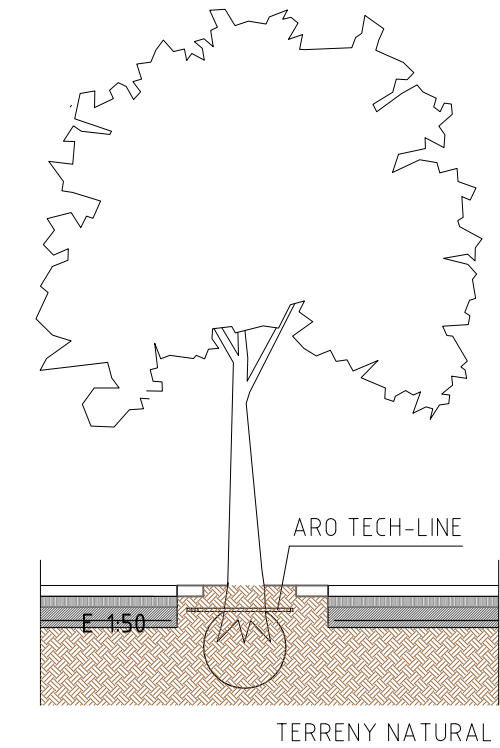

- llegenda**
- Tuberia general d'alimentació xarxa de reg Ø40mm
 - Tub de polietilè boques de reg de Ø32mm.
 - Centre control de goteig
 - Troneta
 - Clau de pas
 - Reductor de pressió
 - Boca de reg
 - Electrovàlvula 1".
 - Tub de polietilè Ø32mm
 - Aro Tech-Line amb gotejador de 2,3l/h
 - Línea reg de goteig amb canonada DL 2,3 l/h. c/ 30/50cms de Ø16mm
 - Programador

PAPERERA CLICK DE BREINCO. COLOR ARENA

geometría *geometry*

ESCALA 0 CM  50 CM

Frontal | Front view
Peso | Weight: 160 kg
Capacidad | Capacity: 110 L

45
Lateral | Side view

100
Planta | Plan view

instalación *installation*

Eslingas de poliéster
Polyester slings

Árboles recomendados según la capacidad del elemento, página 92-93.
Tree recommended depending on the capacity of element, page 92-93.

Simplemente apoyado
Free-standing

***Incluye la cuteta interior** | Includes inner receptacle

geometría *geometry* ESCALA 0 CM  25 CM **instalación** *installation* ELEVACIÓN | HOISTING (P|W=105 Kg.)

Frontal | *Front view*
Peso | *Weight*: 105 kg
Capacidad | *Capacity*: 30 L

Planta | *Plan view*

Sección | *Section*

Planta | *Plan view*

Sección AA | *Section AA*

**Roscar los tornillos M-12x140.
Taladrar el pavimento (ø30x150)
y llenar con mortero o resina.**

Con el elemento se entregan la plantilla
y los pernos de anclaje. Disponibles herramientas
de manipulación.

**Tighten the M-12x140 screws. Drill
holes in the paving (ø30x150) and fill
with mortar or resin.**

The template and anchoring bolts are supplied
with the element. Tools available for handling.


SEIENT TWEET DE BREINCO. COLOR BASALT

geometría geometry ESCALA 0 CM 25 CM


Posición A | Position A



Frontal | Front view

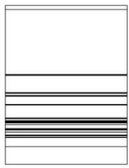


Planta | Plan view

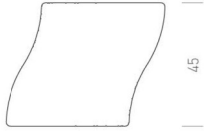

Lateral | Side view


banco de 4 unidades (posición A) | 4 unit bench (A position)

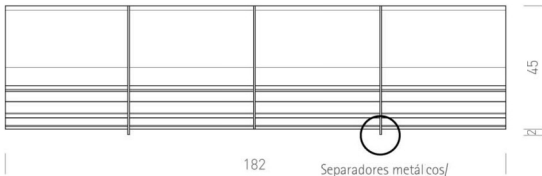


182

Separadores metal cos/
Decorative metal spacer

Posición B | B Position

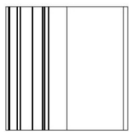

Frontal | Front view

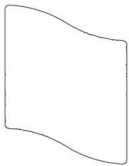



Diagonal | Diagonal view





Lateral | Side view

instalación installation ELEVACIÓN | HOISTING (P|W=212 Kg.)

Posición A | A Position

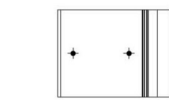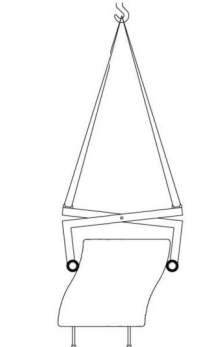

Posición B | B Position

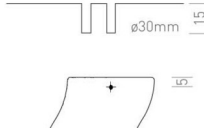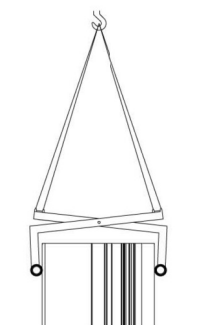

Roscar los tornillos M-12x140.
Taladrar el pavimento (ø30x150)
y llenar con mortero o resina.

Con el elemento se entregan la plantilla y los
pernos de anclaje. Disponibles herramientas
de manipulación.

Tighten the M-12x140 screws. Drill
holes in the paving (ø30x150) and fill
with mortar or resin.

The template and anchoring bolts are supplied
with the element. Tools available for handling.



Roscar los tornillos M-12x140.
Taladrar el pavimento (ø30x150)
y llenar con mortero o resina.

Con el elemento se entregan la plantilla y los
pernos de anclaje. Disponibles herramientas
de manipulación.

Tighten the M-12x140 screws. Drill
holes in the paving (ø30x150) and fill
with mortar or resin.

The template and anchoring bolts are supplied
with the element. Tools available for handling.

BANC LOUNGE LIGHT DE BREINCO. COLOR METAL

geometría géométrie ESCALA 0 CM 25 CM



Frontal | Elevation
Peso | Poids: 175 kg




lateral | Vue latérale



Planta | Vue en plan

1 apoyabrazos | 1 accoudoirs

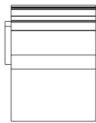

Frontal | Elevation
Peso | Poids: 177 kg




lateral | Vue latérale



Planta | Vue en plan

2 apoyabrazos | 2 accoudoirs

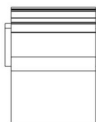

Frontal | Elevation
Peso | Poids: 179 kg




lateral | Vue latérale



Planta | Vue en plan


banco de 4 unidades | banc de 4 unités

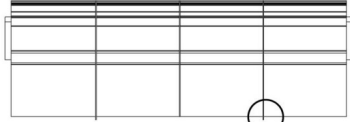

Frontal | Elevation
Peso | Poids: 709 kg




Lateral | Vue latérale

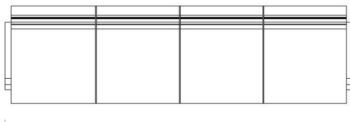

Planta | Vue en plan

instalación pose

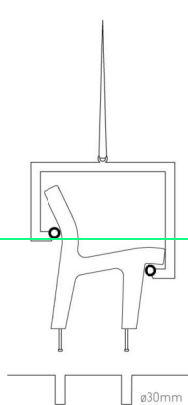


Roscar los tornillos M-12x140.
Taladrar el pavimento (ø30x150)
y llenar con mortero o resina.

Con el elemento se entregan la plantilla y los
pernos de anclaje. Disponibles herramientas
de manipulación.

Serrer les vis M-12x140. Percer le
dallage (ø30x150) et remplir avec du
mortier ou de la résine.

On remet le modèle et les boulons de fixation
avec l'élément. Outils de manipulation
disponibles.

Detalle técnico LED | Données techniques DEL

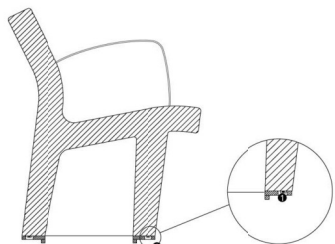

Sección | Coupe

● tira de LED de 10 x 3mm | bande DEL de 10 x 3mm

voltaje | voltage: 12 V

medida LED | dimension DEL: tira de | bande de 10 x 3 mm

consumo por unidad | consommation par unité: 5 W

consumo banco 4 unidades | consommation banc de 4 unités: 20 W

colores | couleurs: cyan, cold white and warm white

tipo de LED | type de DEL: ecoLED TOP CHIP SMD


geometría géométrie

ESCALA 0 CM 25 CM

80 x 10 x 80 cm




Sección AA | Coupe AA

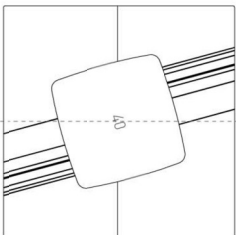


Planta | Vue en plan
Feso | Poids: 105 kg

100 x 10 x 100 cm

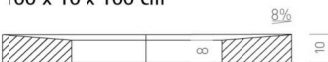

Sección AA | Coupe AA

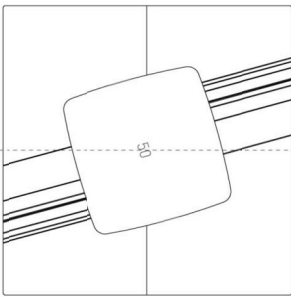


Planta | Vue en plan
Feso | Poids: 165 kg

120 x 12 x 120 cm




Sección AA | Coupe AA

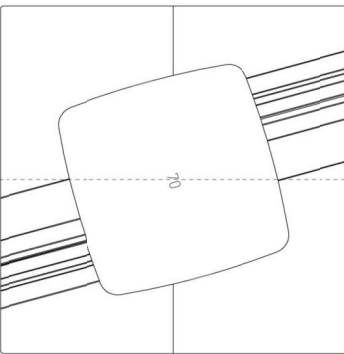


Planta | Vue en plan
Feso | Poids: 254 kg

instalación pose

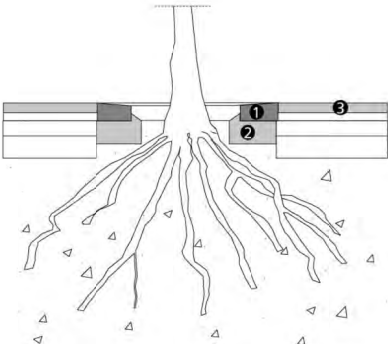

- 1 Tree
- 2 Hormigón
- 3 Pavimento Llosa Vulcano 60 x 40 x 7 cm

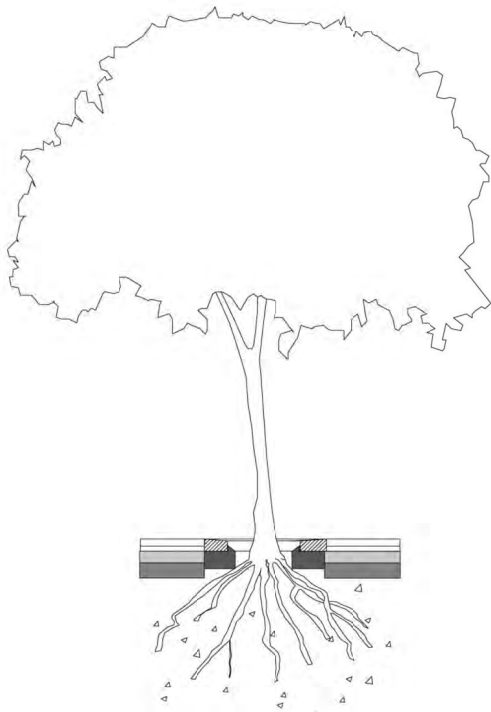

COSER Y CANTAR

NG-906

MATERIALES


Fundición dúctil según norma UNE-En-1561
Sellado por imprimación de fosfato de zinc
Acabado anticorrosión efecto forja

DISEÑO



Aspecte Paisatge

INSTALACIÓN

Mediante obra

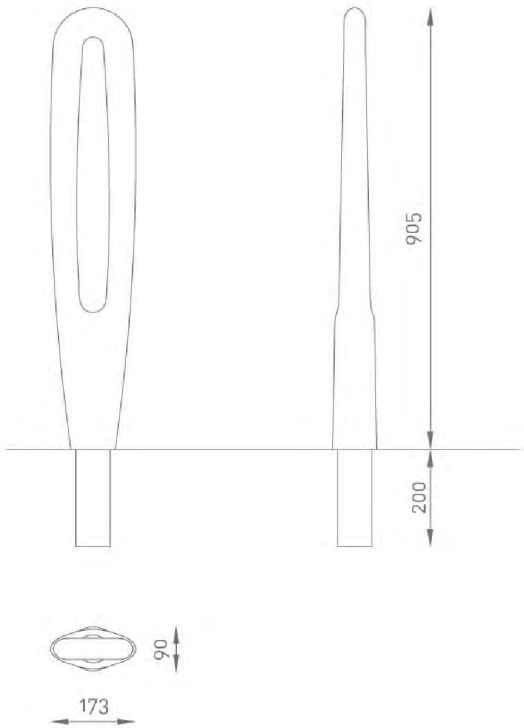

cotas en milímetros

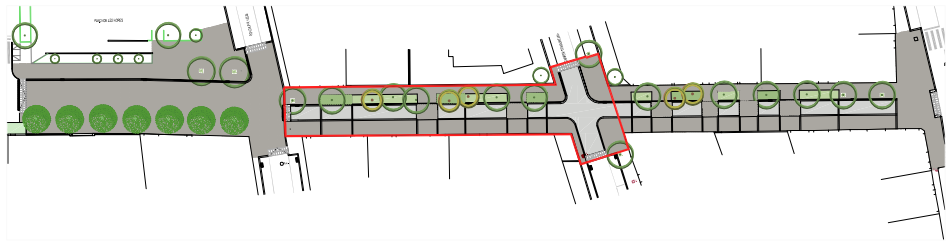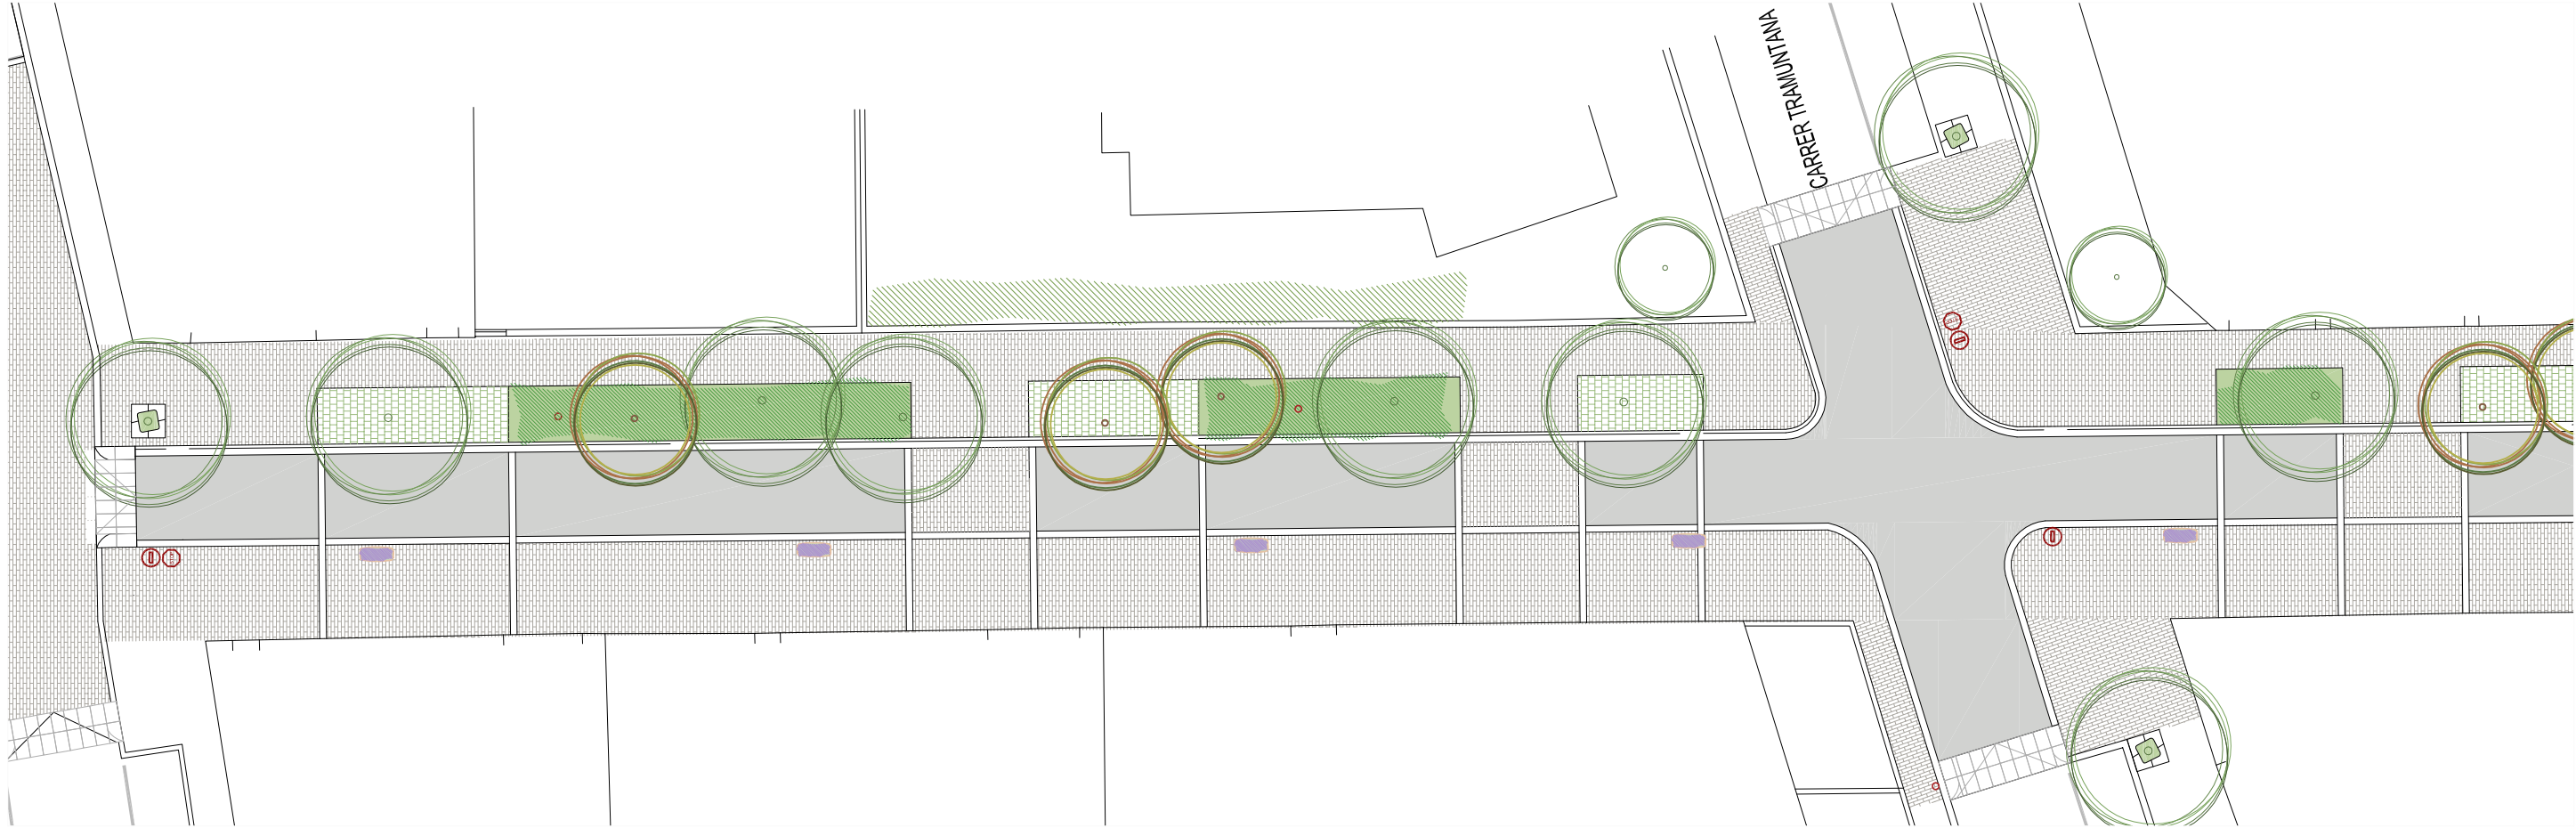


llegenda

-  Senyal de STOP
-  Senyal de Prohibit el pas

AUTOR:



ASPECTE Paisatge s.l.
Enginyeria
Eng. Tec. Agrícola / Paisatgista

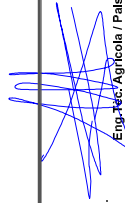
Martí Figueras Feixas.

PROMOTOR:

Ajuntament de Vilafant

Projecte executiu d'urbanització del C/ Canigó,
des del C/ del Pirineus fins el C/ de santa Llogaia,
a les Forques TM. de Vilafant

REF.1517p_E

PLANTA
INSTAL·LACIONS

E 1:400

JULIOL 2015

full 1 de 1