



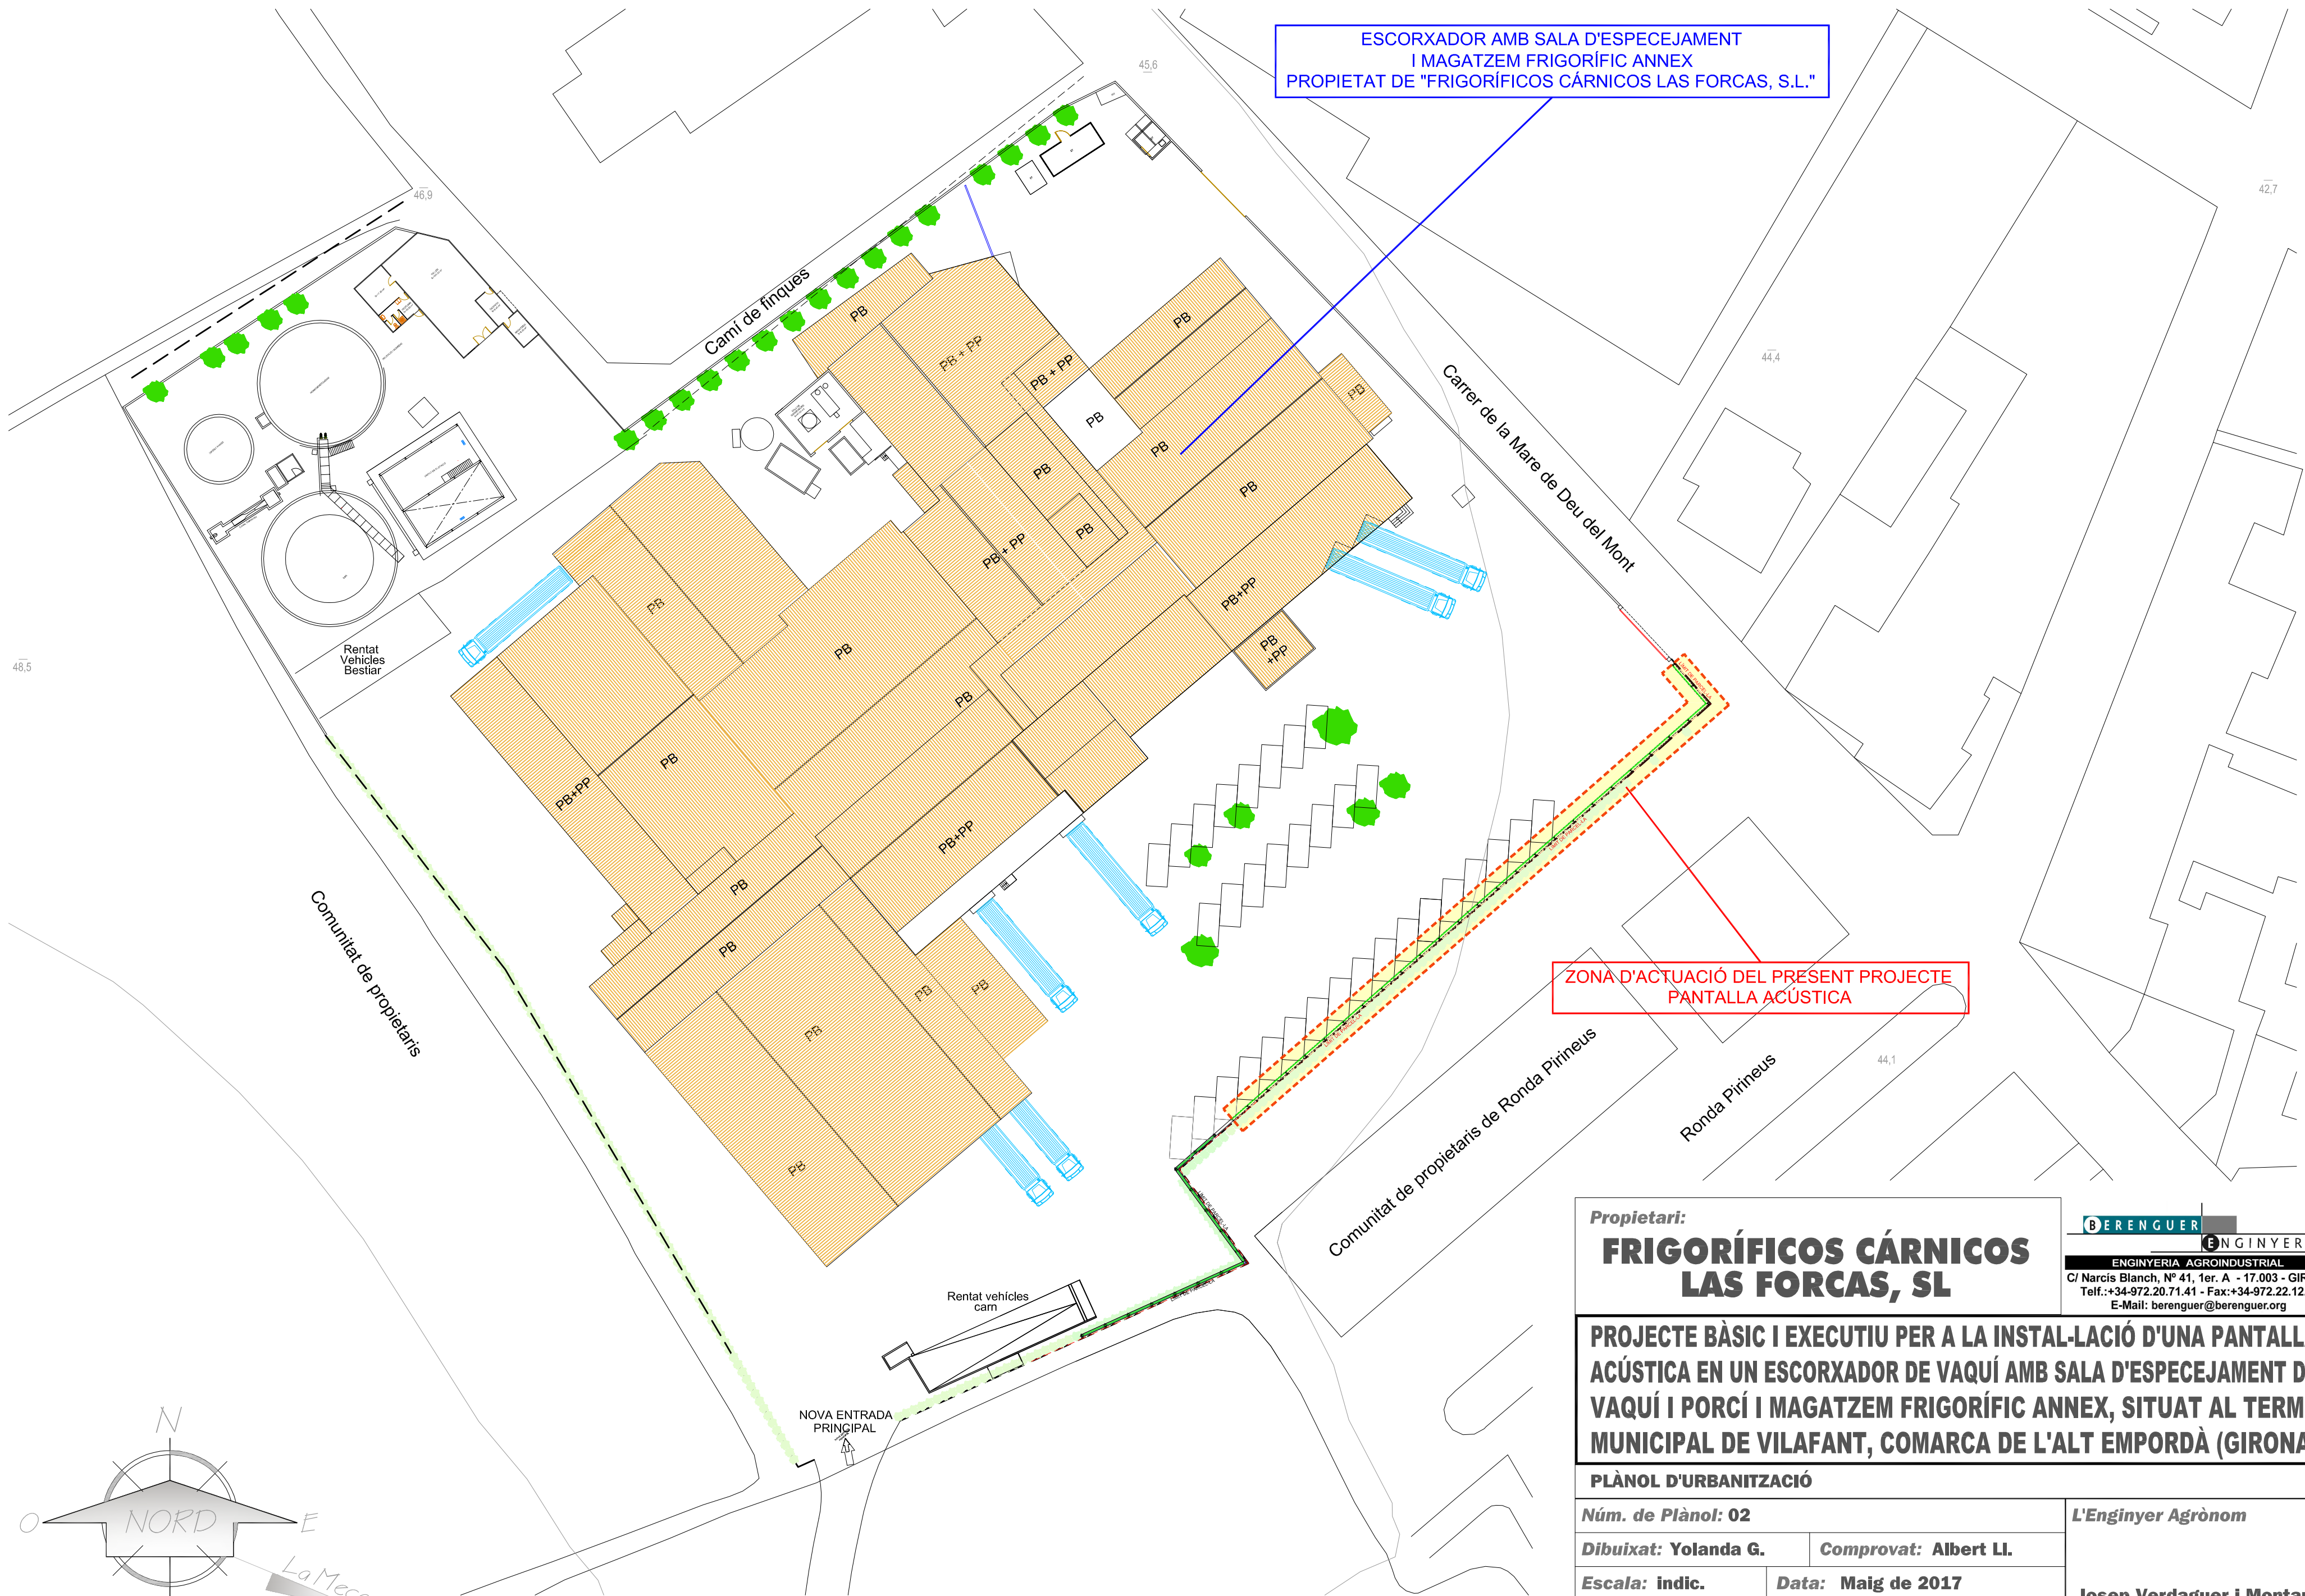

ESCORXADOR AMB SALA D'ESPECEJAMENT
I MAGATZEM FRIGORÍFIC ANNEX
PROPIETAT DE "FRIGORÍFICOS CÁRNICOS LAS FORCAS, S.L."

ZONA D'ACTUACIÓ DEL PRESENT PROJECTE
PANTALLA ACÚSTICA

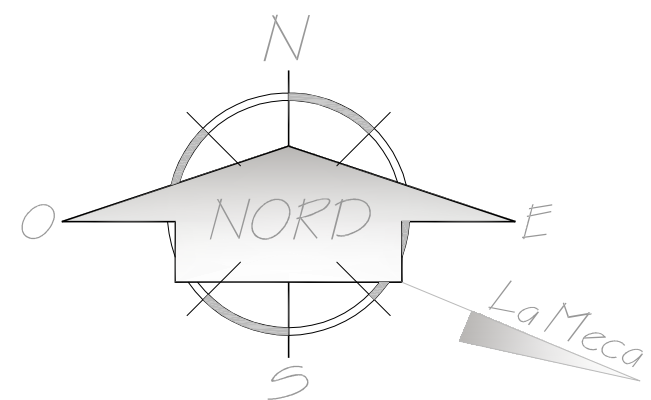

PLÀNOL D'URBANITZACIÓ
E: 1/500

Propietari:

**FRIGORÍFICOS CÁRNICOS
LAS FORCAS, SL**

BERENGUER
ENGINEERS
INGENYERIA AGROINDUSTRIAL
C/ Narcís Blanch, Nº 41, 1er. A - 17.003 - GIRONA
Telf.: +34-972.20.71.41 - Fax: +34-972.22.12.61
E-Mail: berenguer@berenguer.org

**PROJECTE BÀSIC I EXECUTIU PER A LA INSTAL·LACIÓ D'UNA PANTALLA
ACÚSTICA EN UN ESCORXADOR DE VAQUÍ AMB SALA D'ESPECEJAMENT DE
VAQUÍ I PORCÍ I MAGATZEM FRIGORÍFIC ANNEX, SITUAT AL TERME
MUNICIPAL DE VILAFANT, COMARCA DE L'ALT EMPORDÀ (GIRONA)**

PLÀNOL D'URBANITZACIÓ

Núm. de Plànol: 02

L'Enginyer Agrònom

Dibuixat: Yolanda G.

Comprovat: Albert LI.

Escala: indic.

Data: Maig de 2017

Codi de Ref.:

0061 17 01 12407-001 07 01 02

**Josep Verdaguer i Montanyà
Col·legiat COEAC núm.: 531**



COL·LEGI OFICIAL D'ENGINYERS AGRÒNOMS DE CATALUNYA
VISAT : E1700406 Exp : 201700306
<http://coeac.e-visado.net/ZonaPublica/Validar.aspx?CVT=BBQL7BL50JDEQT9D>

1/6
2017

Habilitació
Professional

Col·l. 0800531 Josep Verdaguer Montanyà