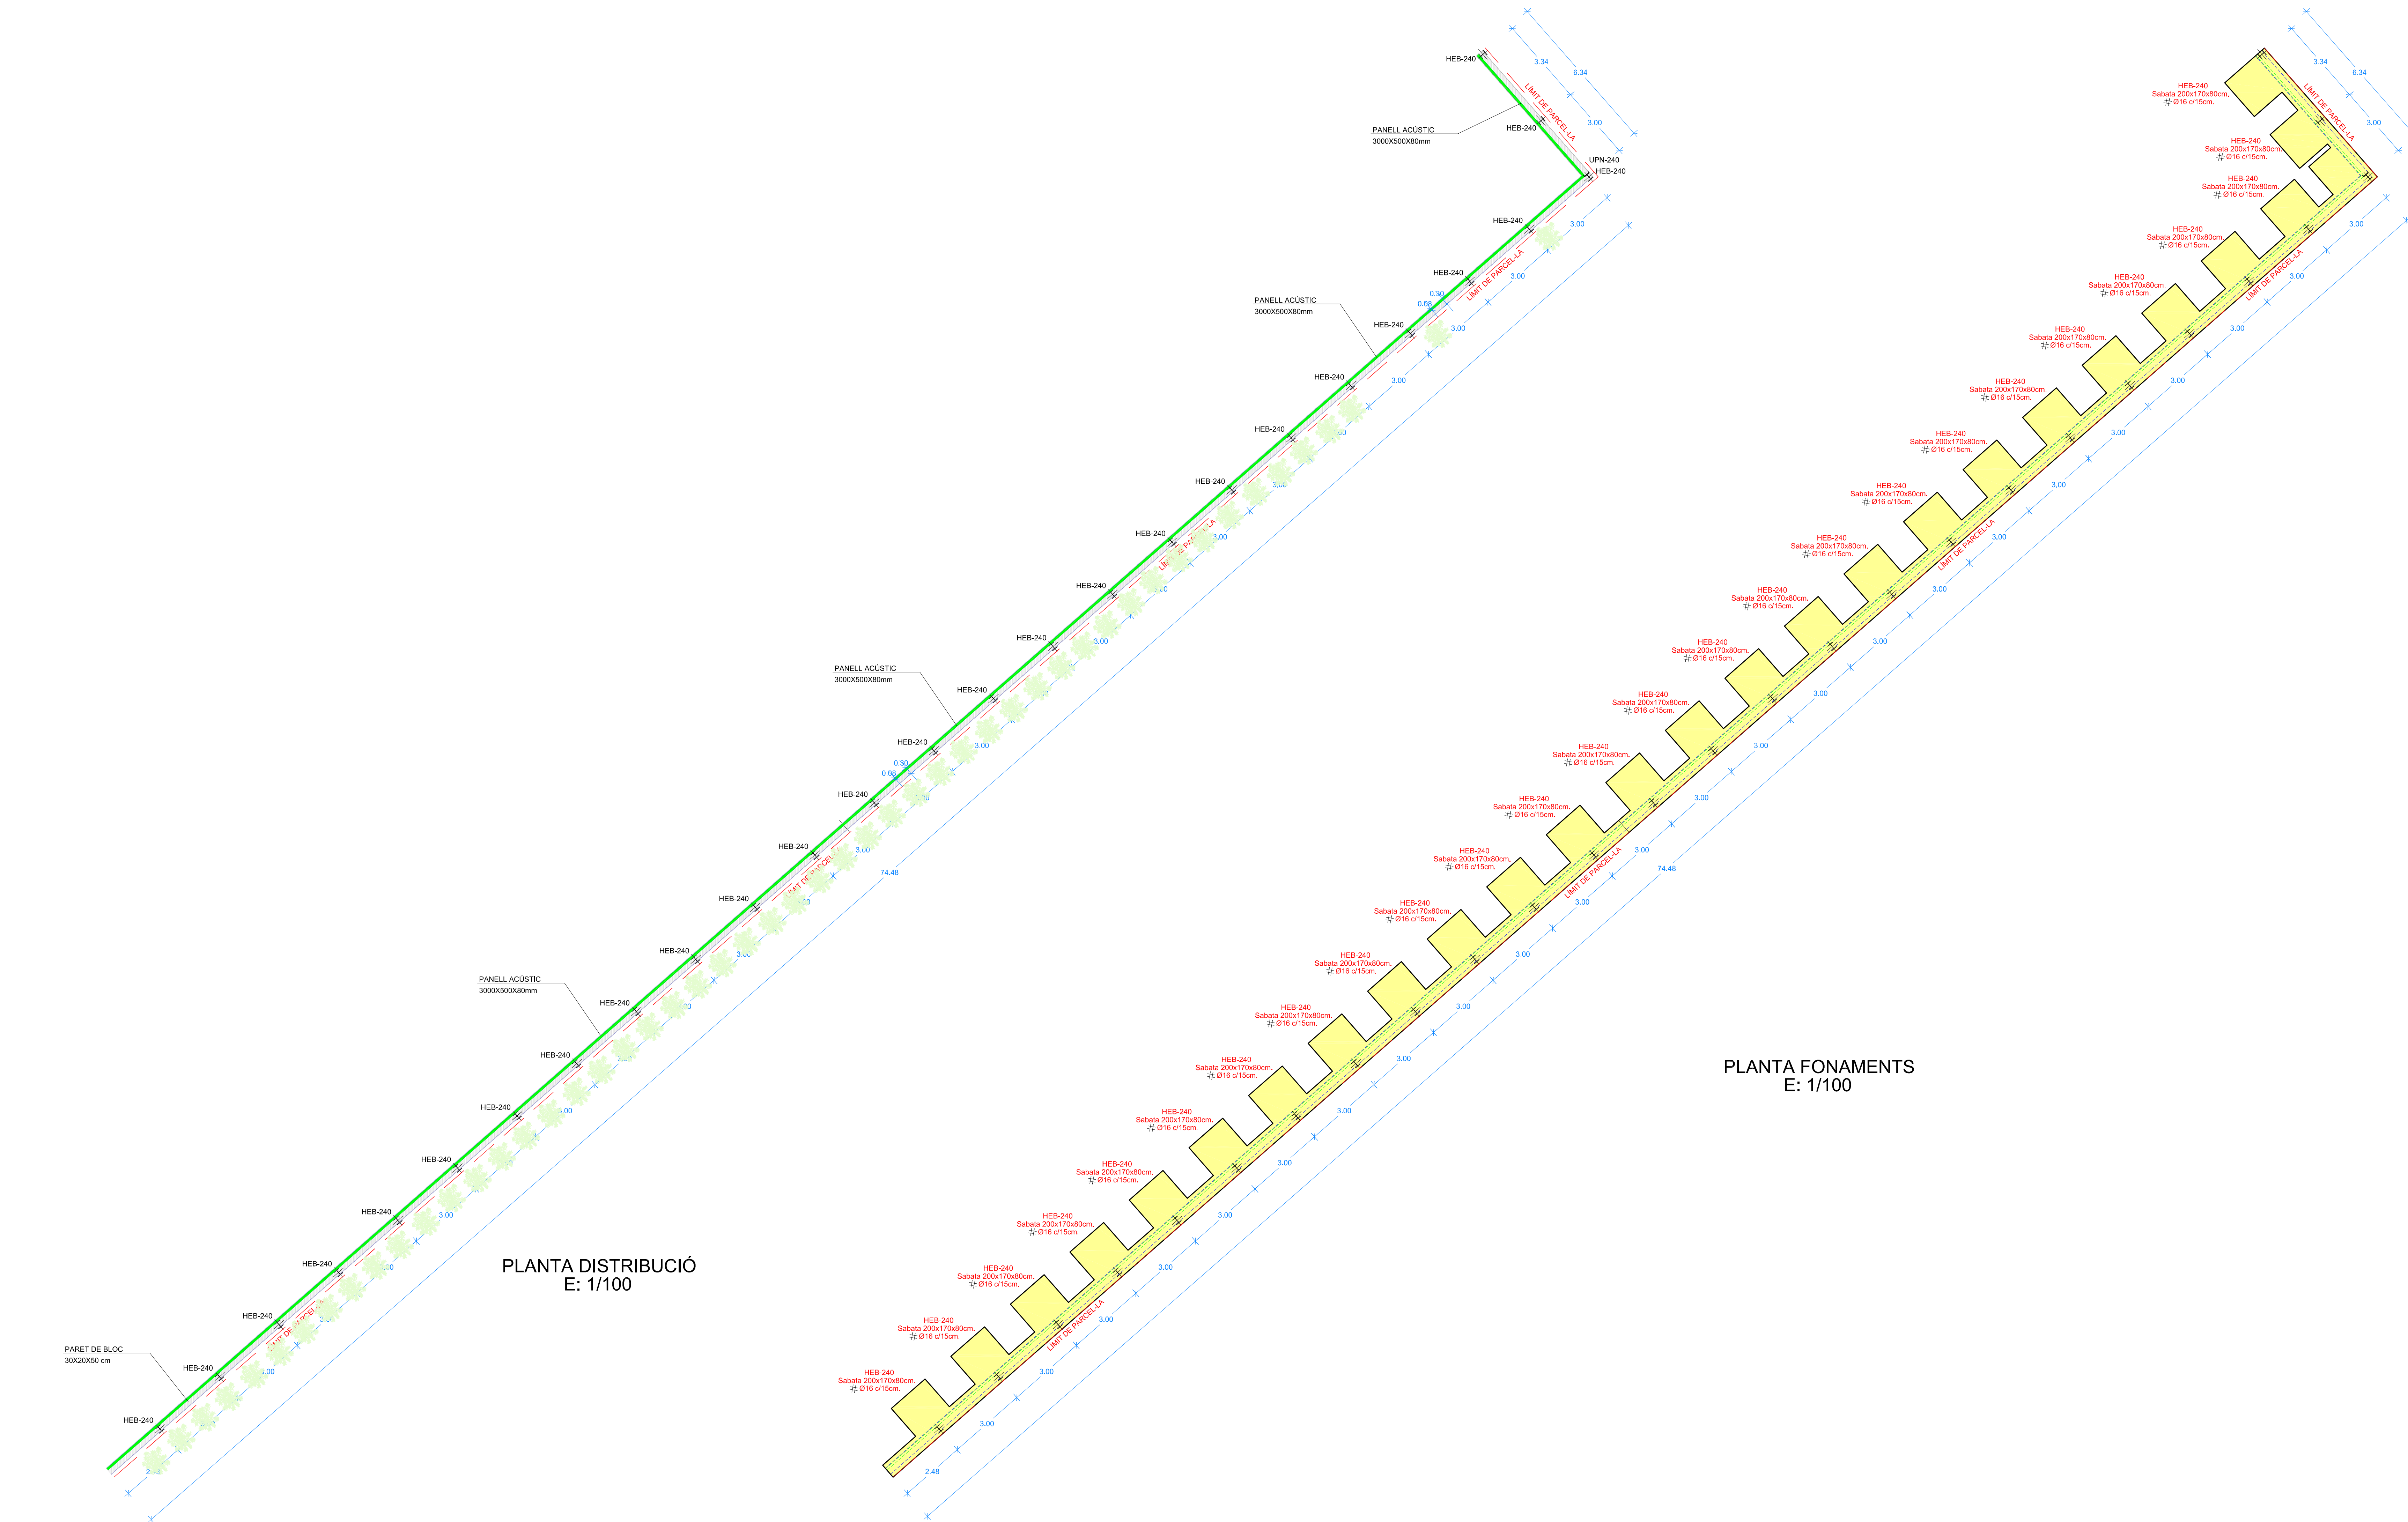


Propietari:
**FRIGORÍFICS CÁRNICOS
LAS FORCAS, SL**

PROJECTE BÀSIC I EXECUTIU PER A LA INSTAL·LACIÓ D'UNA PANTALLA
ACÚSTICA EN UN ESCORXADOR DE VAQUÍ AMB SALA D'ESPECEJAMENT DE
VAQUÍ I PORCÍ I MAGATZEM FRIGORÍFIC ANNEX, SITUAT AL TERME
MUNICIPAL DE VILAFANT, COMARCA DE L'ALT EMPORDÀ (GIRONA)

PLANTA DISTRIBUCIÓ I ALÇAT, I PLANTA FONAMENTS.

Núm. de Plànol: 03

Dibuixat: Yolanda G. Comprovat: Albert LI.

Escala: Indic. Data: Maig de 2017

Codi de Ref.: 0061 17 01 12407-001 07 01 03

L'Enginyer Agrònom
Josep Verdaguier i Montanyà
Col·legiat COEAC núm.: 531

COEAC VISAT: E1700406 Exp: 201700306 Habilitació Professional